


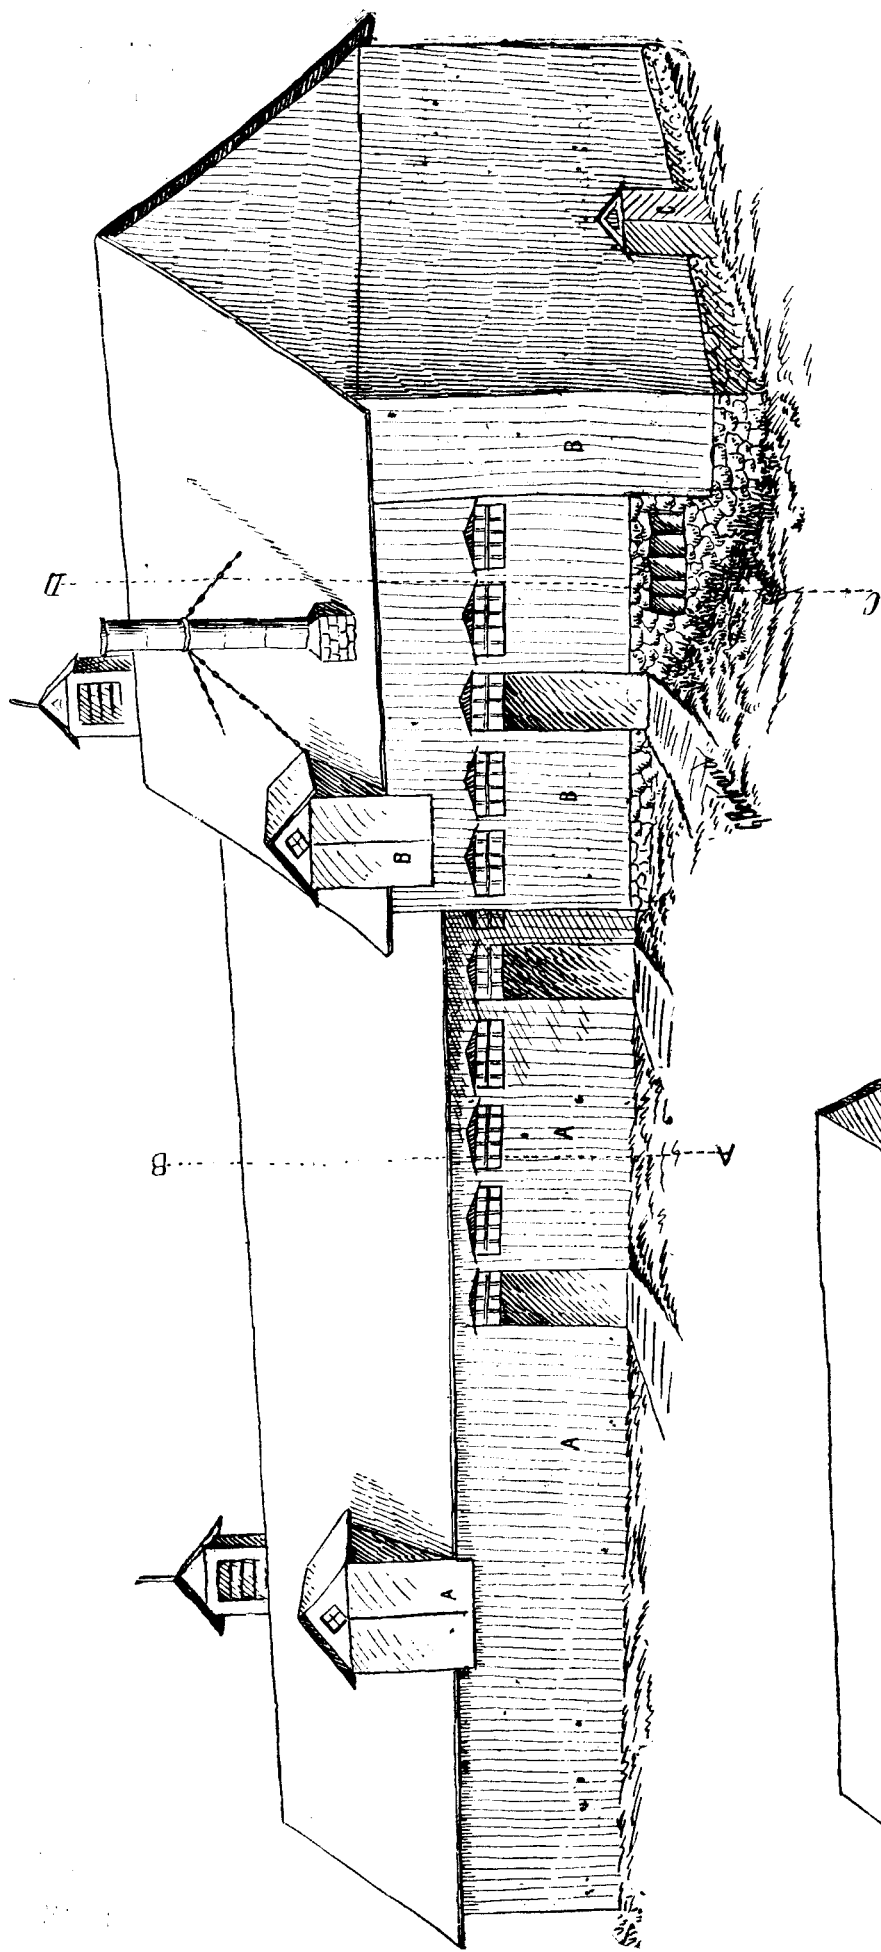


Planche VII.—Bâtiment appartenant aux RR. DD. de l'hôpital du S.-C. de Québec,
situé sur leur ferme de l'*Ancienne Lorette*.

A A A Ancien bâtiment amélioré, 90 pds x 38.

B B Allonge en construction, contenant écurie, silos, etc, etc, 46 pds x 38.

C Porte d'entrée de la cave à fumier, passant sous le milieu des silos.

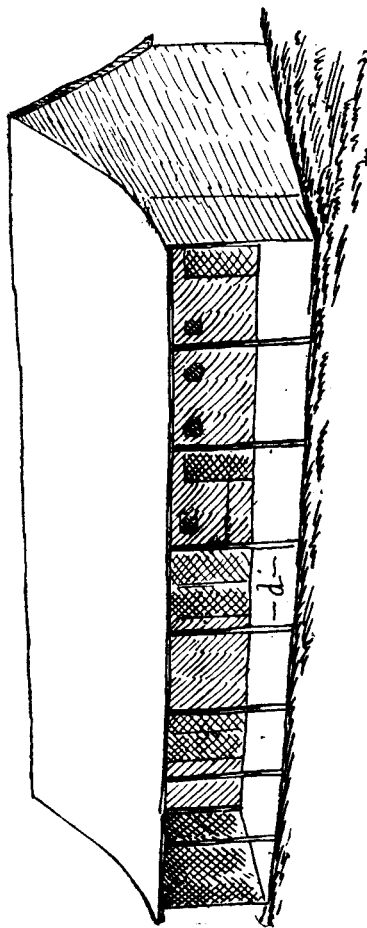

d Bâtiment avant les améliorations.

Granges et étables de 90 x 30, avec avant-couverture de 8 pds de profondeur.

Nota.—Les RR. DD. de l'hôpital du Sacré-Cœur sont à compléter l'amélioration du vieux bâtiment et l'allonge qu'elles y ont ajouté. Le vieux bâtiment a été élevé de six pieds et demi (en trois jours) de manière à obtenir un carré de 18 pieds pour tout le bâtiment. Un toit français couronne l'allonge de 46 pieds, et remplacera plus tard la couverture de l'ancien bâtiment. Cette construction est modèle sous tous rapports et mérite d'être visitée.
Ed. A. B.