


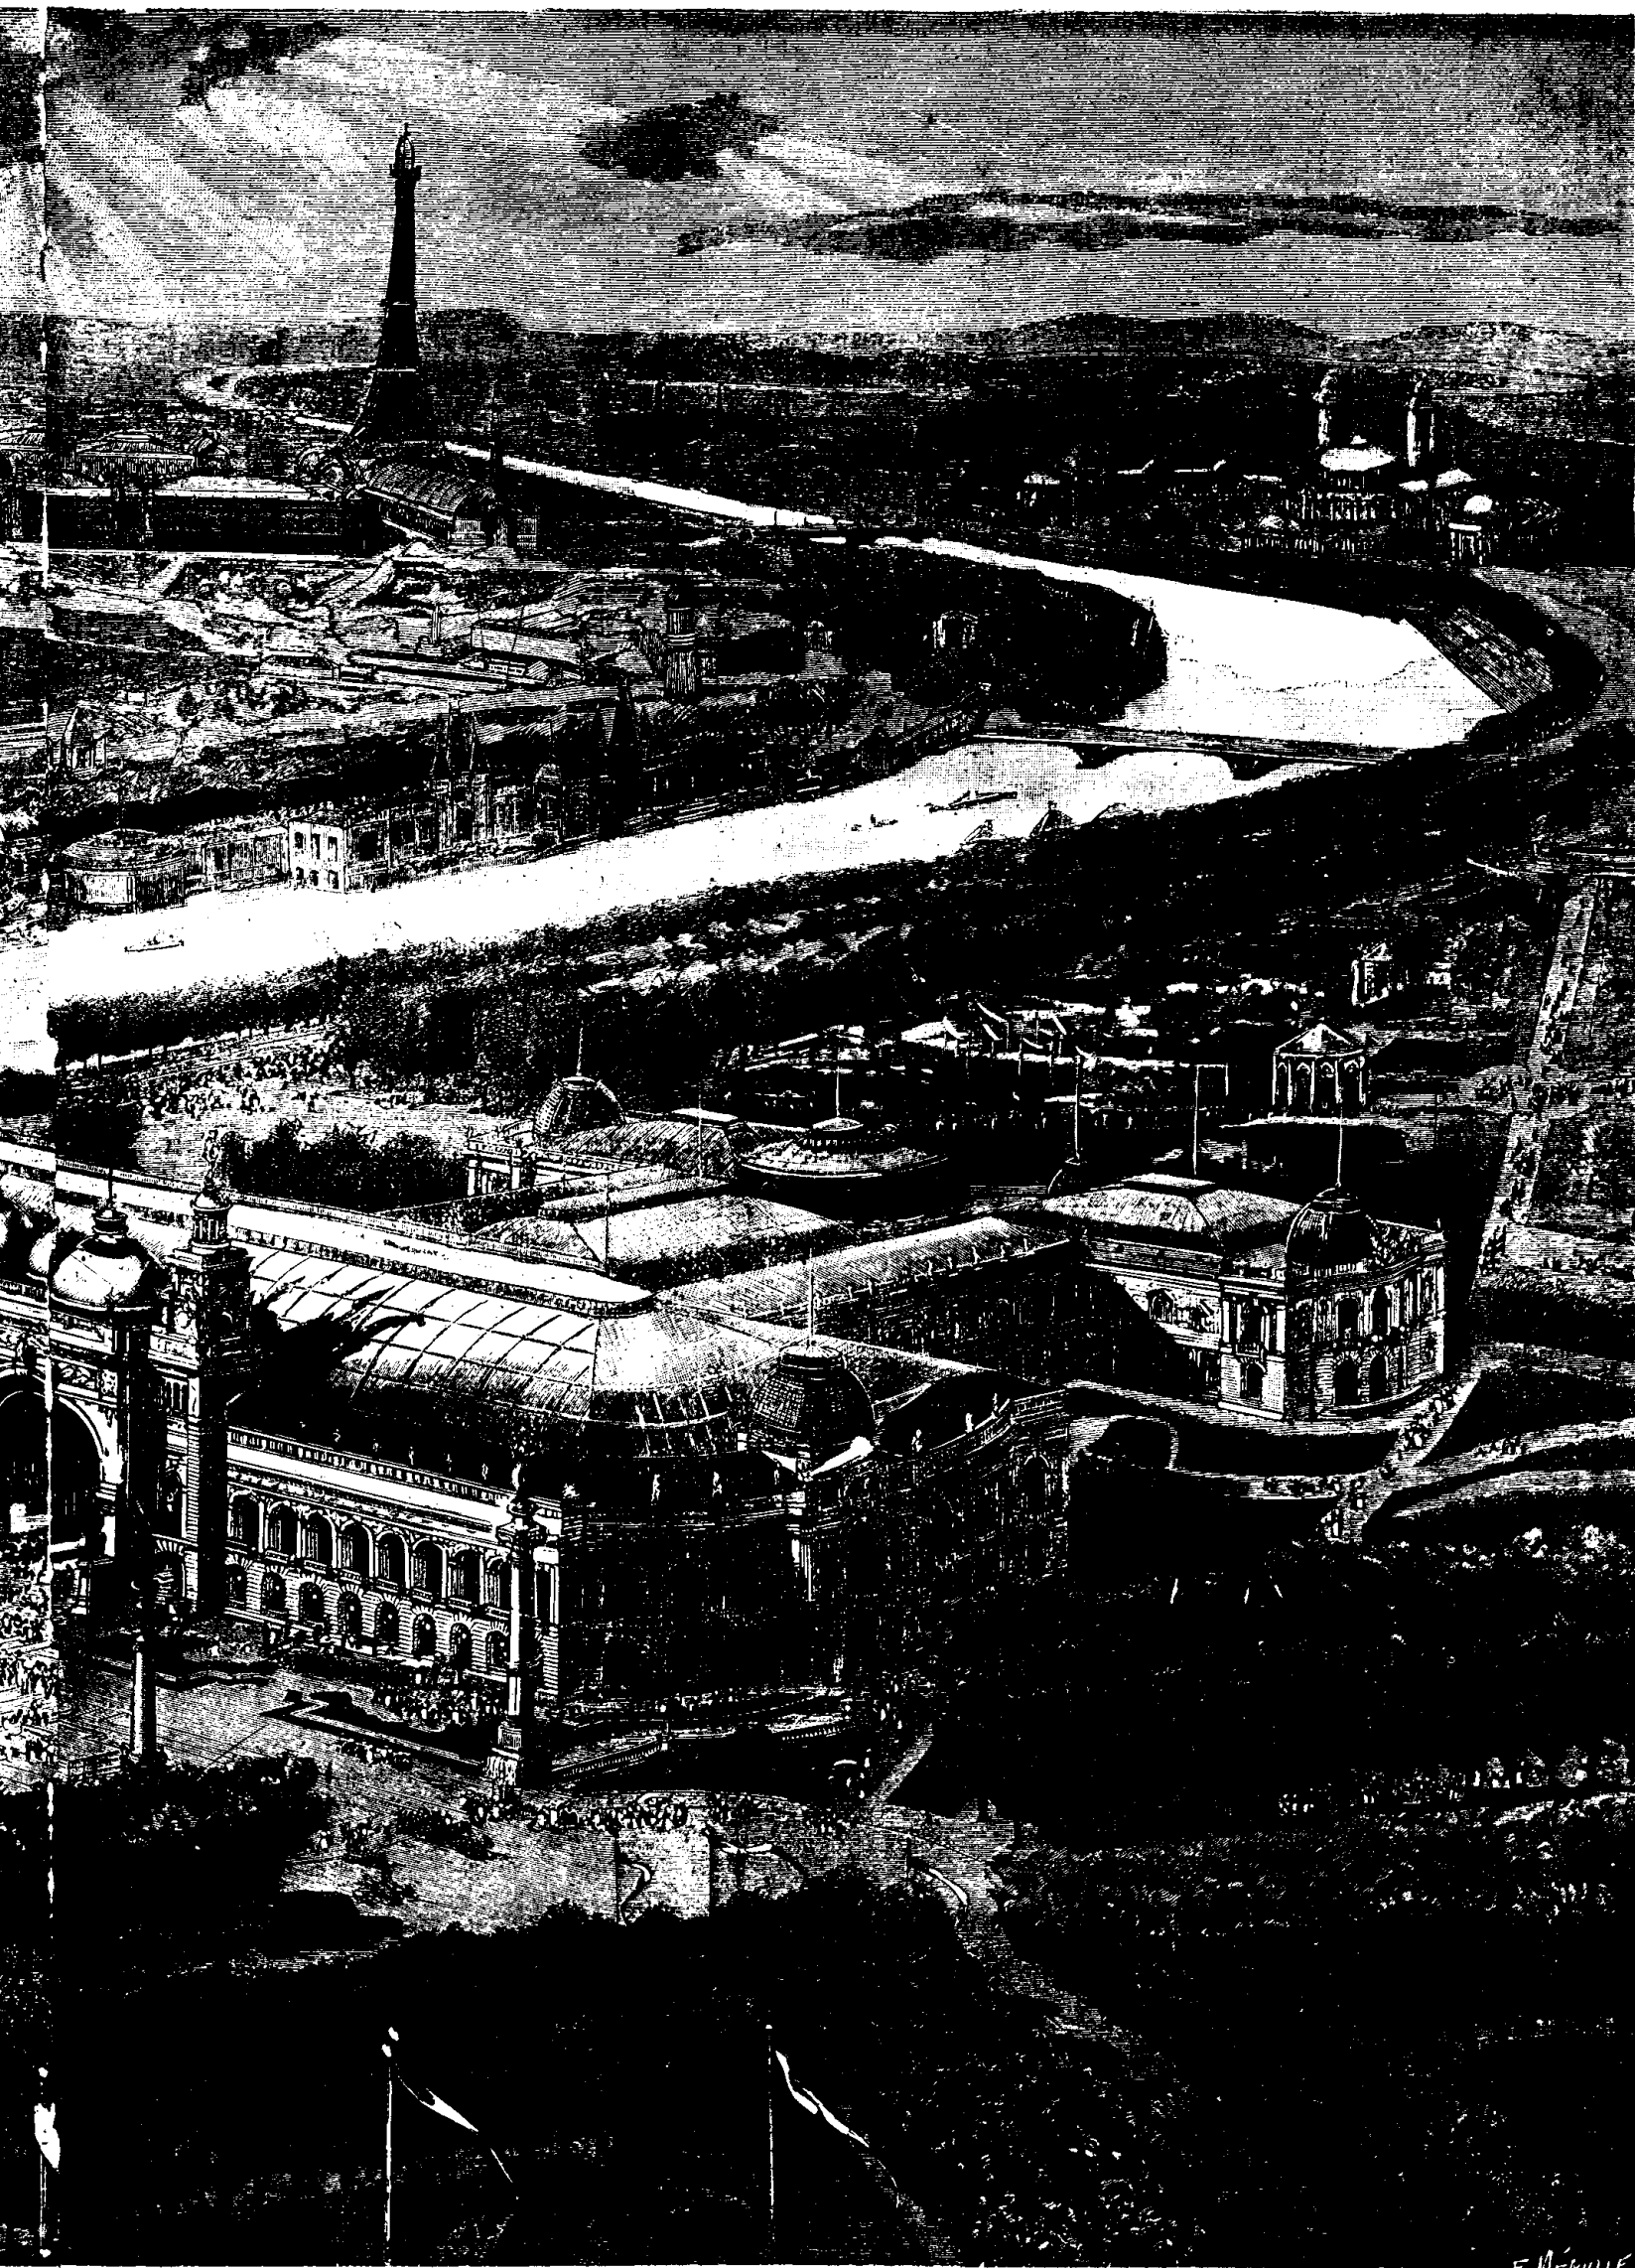

DETAI LAIS DES CHAMPS-ÉLYSÉES ; PROJET DE M. GIRAULT