


semble
environ
perficie
super-

t pour
verficie
rer les
dange-
a plus
s sous
serait
econs-
it de
pour

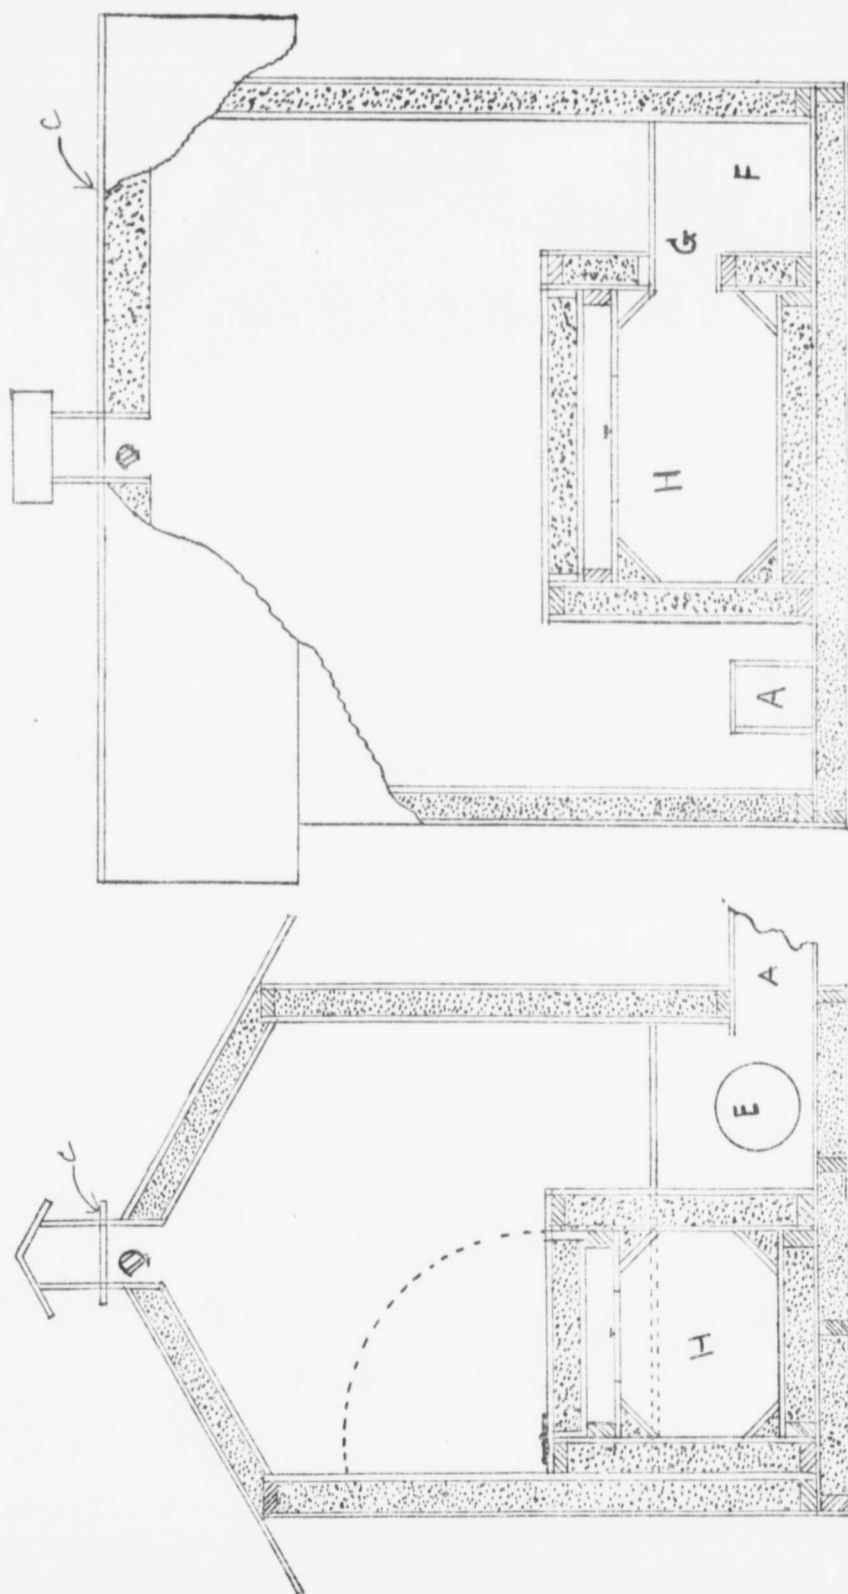

Coupe du bâtiment renfermant le terrier du renard.