

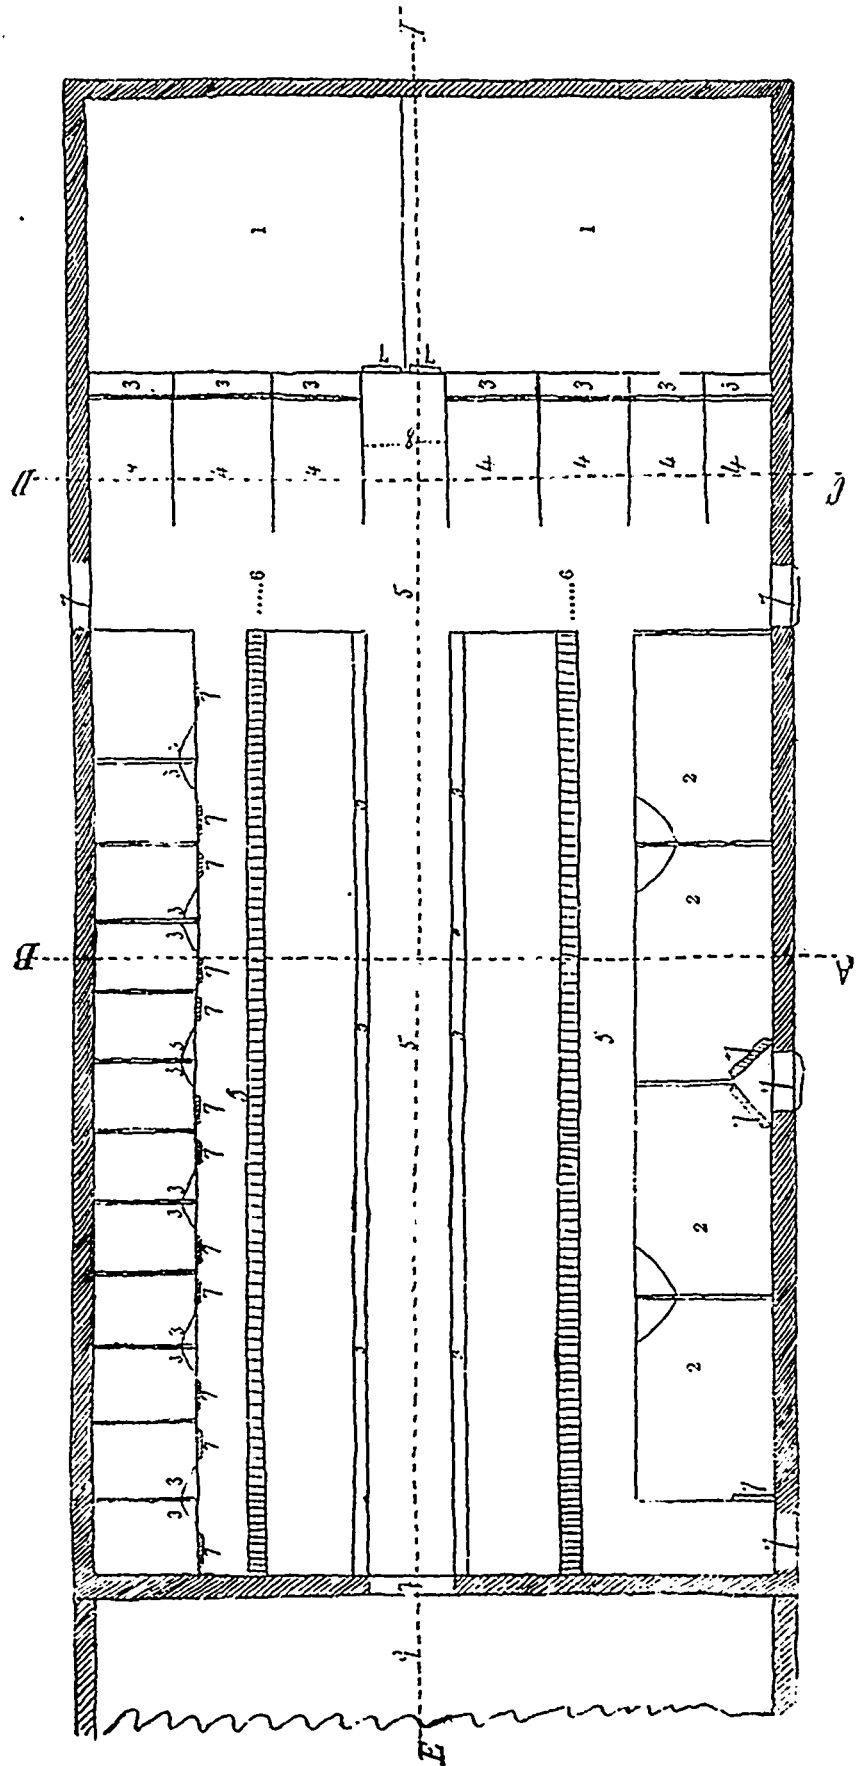


Planche X.—Bâtisse allongée et améliorée appartenant aux RR. DD. de l'hôpital du S.C. à l'Ancienno Lorette, Q. Plan par terre.—Légende.

- |                                               |                                                                          |
|-----------------------------------------------|--------------------------------------------------------------------------|
| 1. Silos 19 x 16 x 24 pds de hauteur.         | 6. 6. Grillage à travers lequel passent les fumiers solides et liquides. |
| 2. 2. Chambres pour juments poulinières, etc. | 7. 7. Portes.                                                            |
| 3. 3. Crèches et auges.                       | 8. 8. Entrée des silos—place des brouettes.                              |
| 4. 4. Ecuries des chevaux de travail.         | 9. 9. Grange.                                                            |
| 5. 5. Passages.                               |                                                                          |