

FIG. 1. Plan general indiquant le parcours du Pont

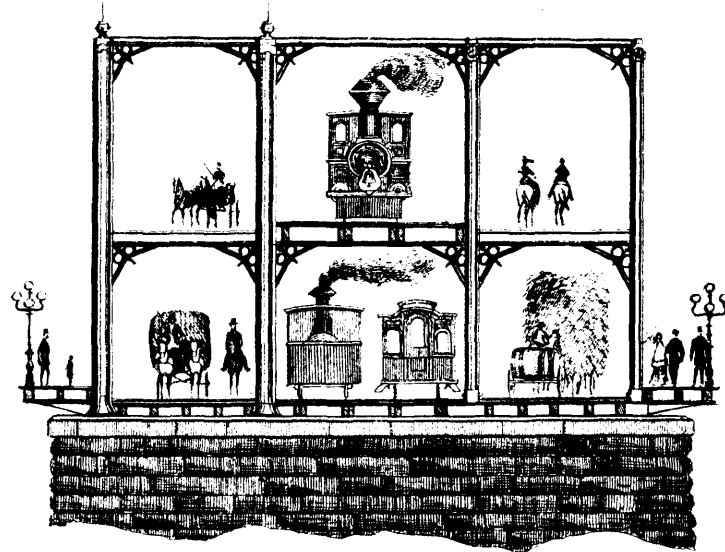


FIG. 2. Elevation transversale et section d'une arche de 300 pieds

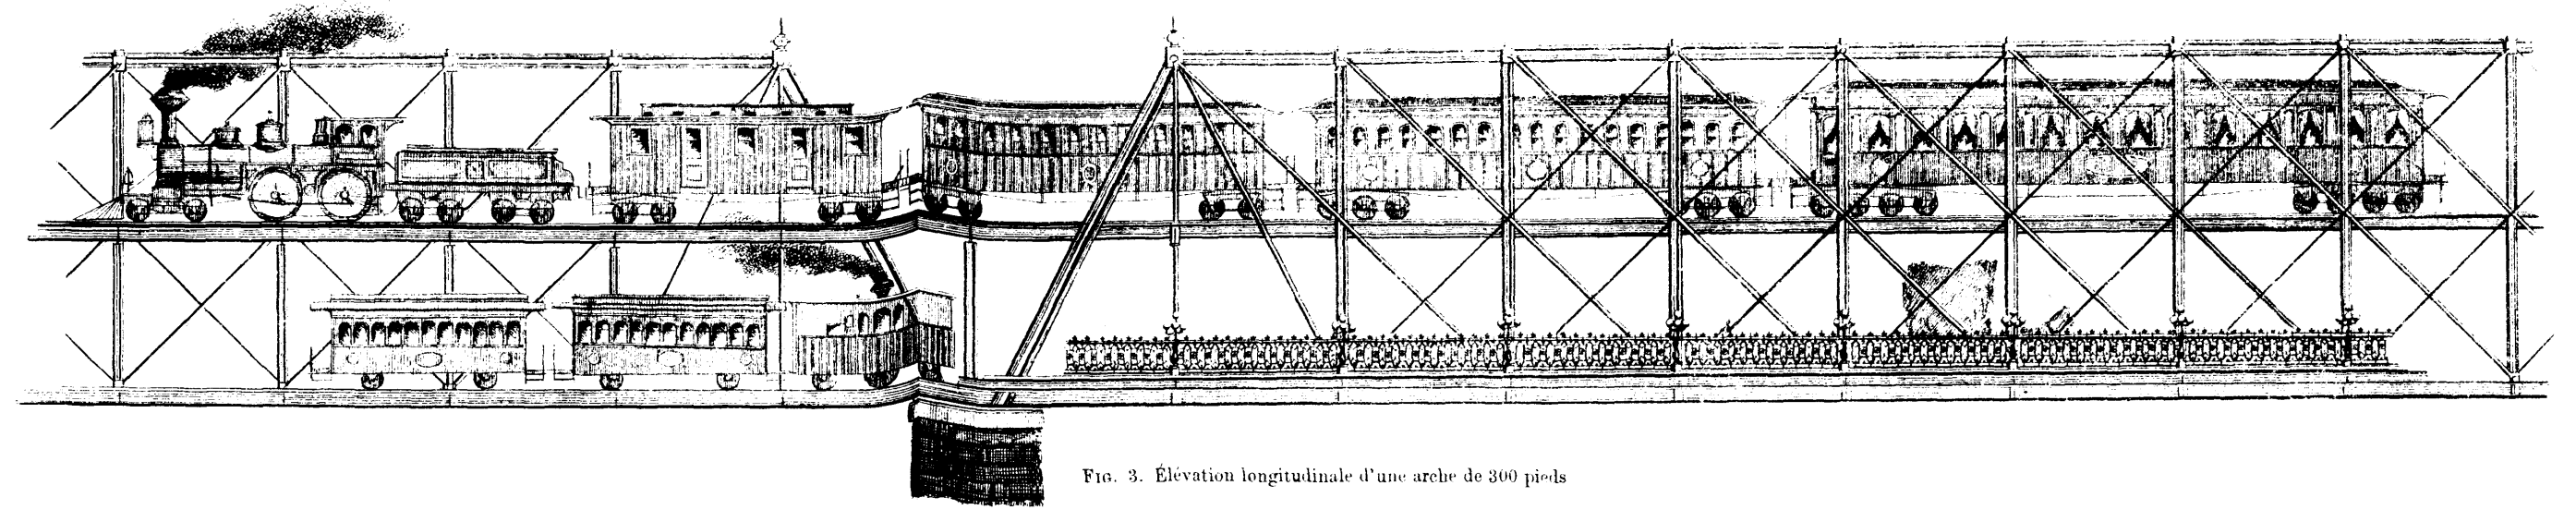


FIG. 3. Elevation longitudinale d'une arche de 300 pieds

