

*Legende.*

- A a* Poêle, cheminée, chaufferie.
- K* Fenil.
- C E* Ventilateur et prise d'air froid.
- L* Angles.
- M* Grande allée.
- D F* Escaliers
- N* Etable pour jeunes animaux.
- G* Crèches.
- H* Trémie pour soigner des porcs.
- O* Chambre pour engraisser un veau.
- I* Allées de 3 pieds.
- J* Dalles.
- P* Porcherie en dessous de la batterie.
- P'* Cave à fumier.

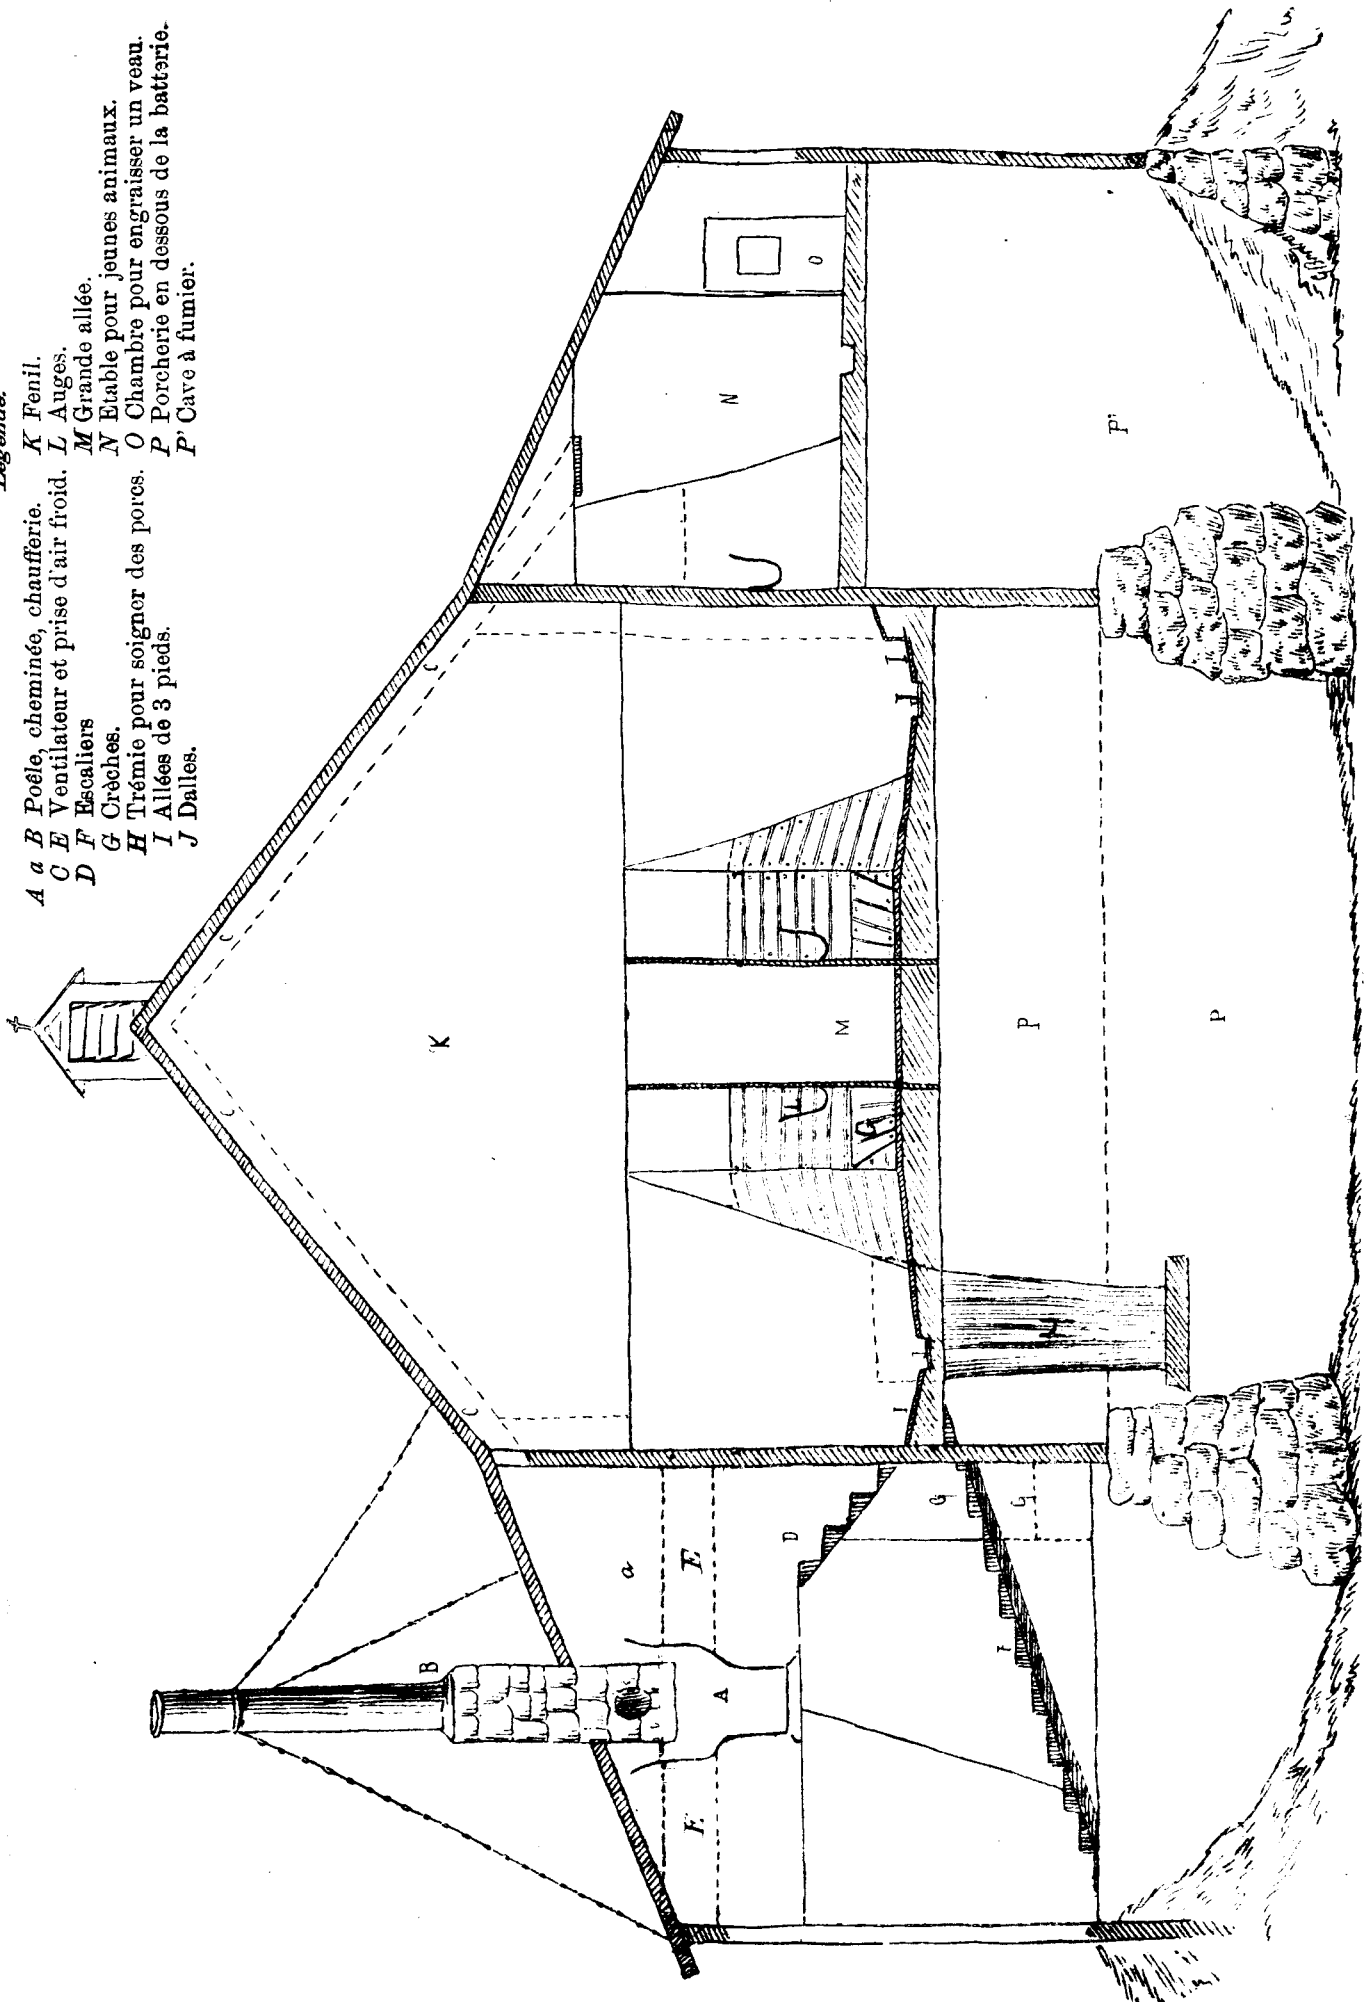


Planche V.—Bâtiment de Messieurs Ignace et Jules N. Paquet, de St-Nicolas, Q., tel qu'exécuté (suite).