


# VENTE PAR LICITATION

PROPRIÉTÉS DE LA SUCCESSION LAMOTHE

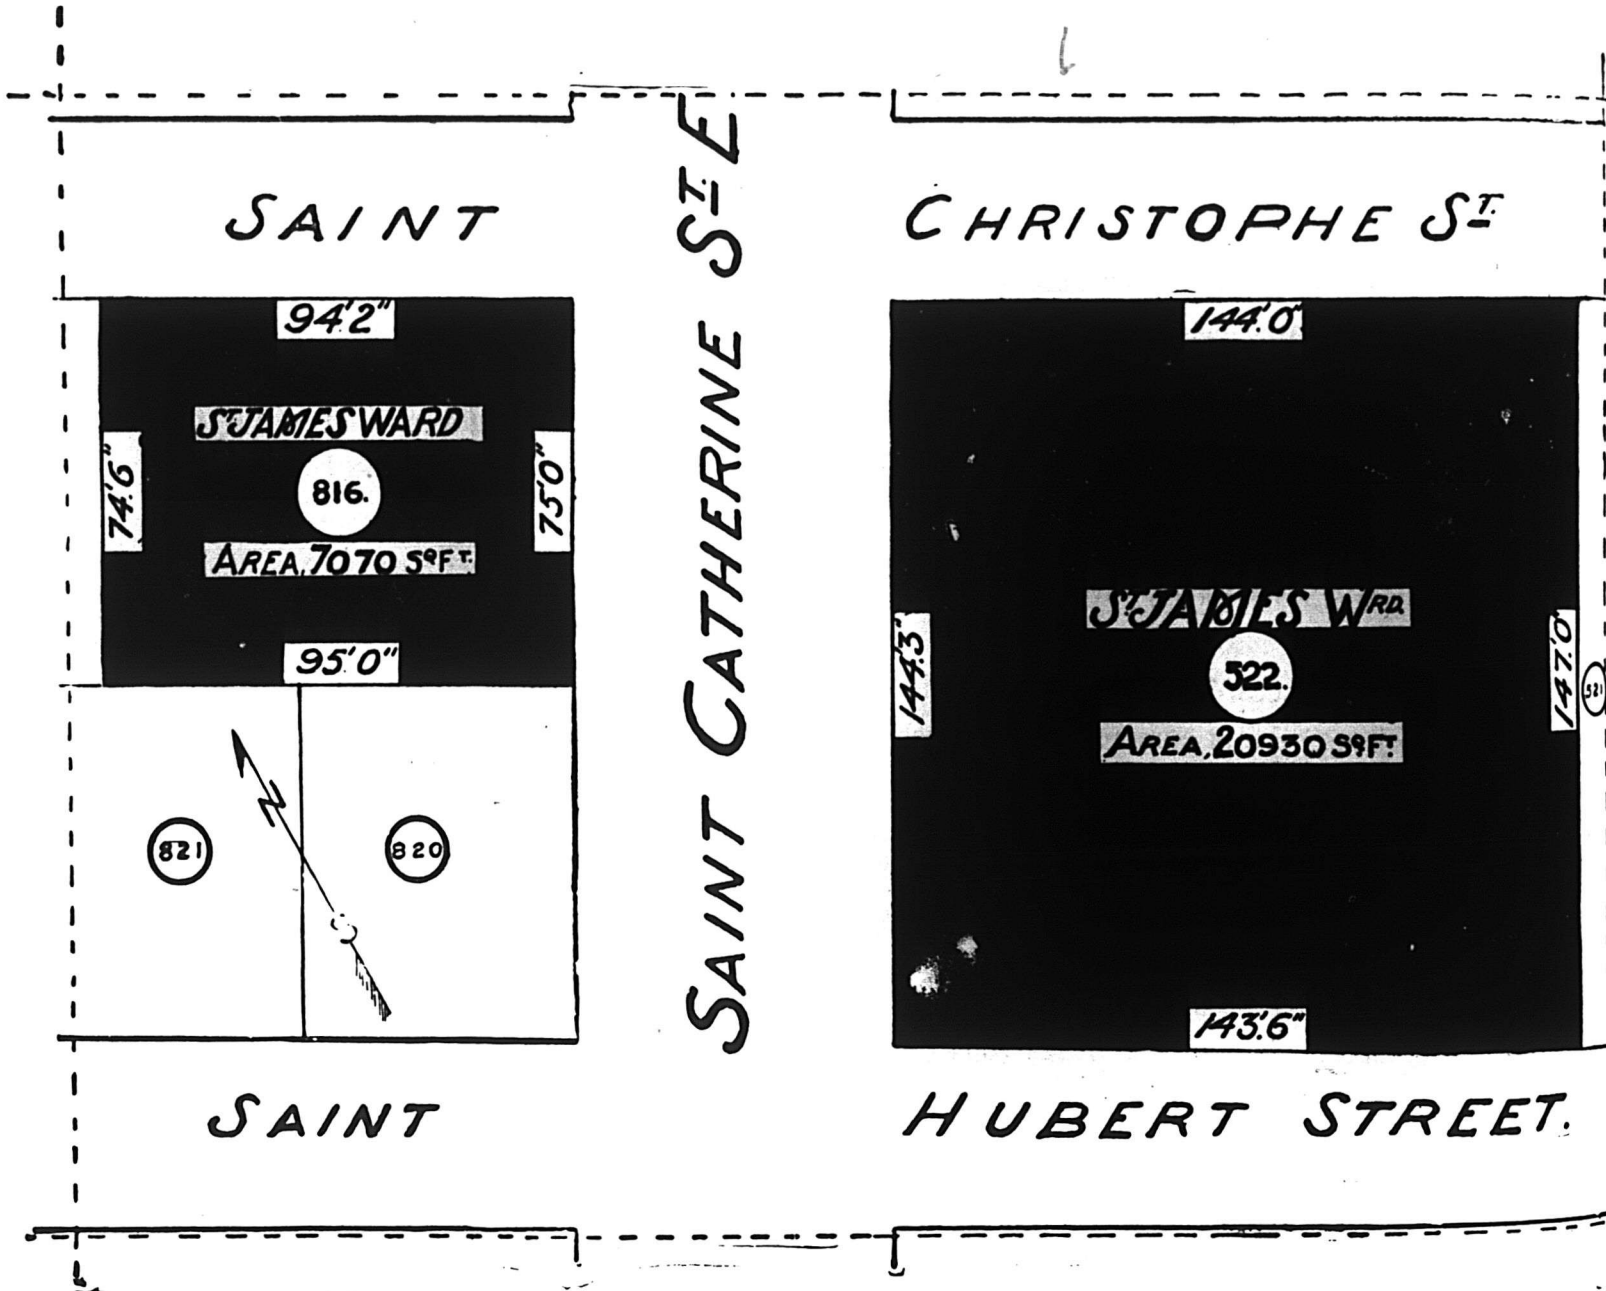

Les propriétés ci-dessus, ainsi que deux lots portant les numéros 23 et 39 rue Guilbault, quartier St-Laurent, et un lot portant le numéro 3 rue Victoria, quartier St-Georges, seront aussi vendus à

**L'ENCAN PUBLIC, A LA CHAMBRE 31 DU PALAIS DE JUSTICE,  
JEUDI, 15 JUIN A 10.30 A. M.**

SURFACE DES LOTS { RUE GUILBAULT: 2294 pieds carrés, 3227 pieds carrés } E. M.  
RUE VICTORIA, 1830 pieds carrés, }

Pour plus amples informations, s'adresser à

**DESSAULLES & GARNEAU,** AVOCATS DES PROPRIÉTAIRES

Téléphone Main 5428

86 NOTRE-DAME OUEST