


P R I N C E R U P E R T H A R B O R

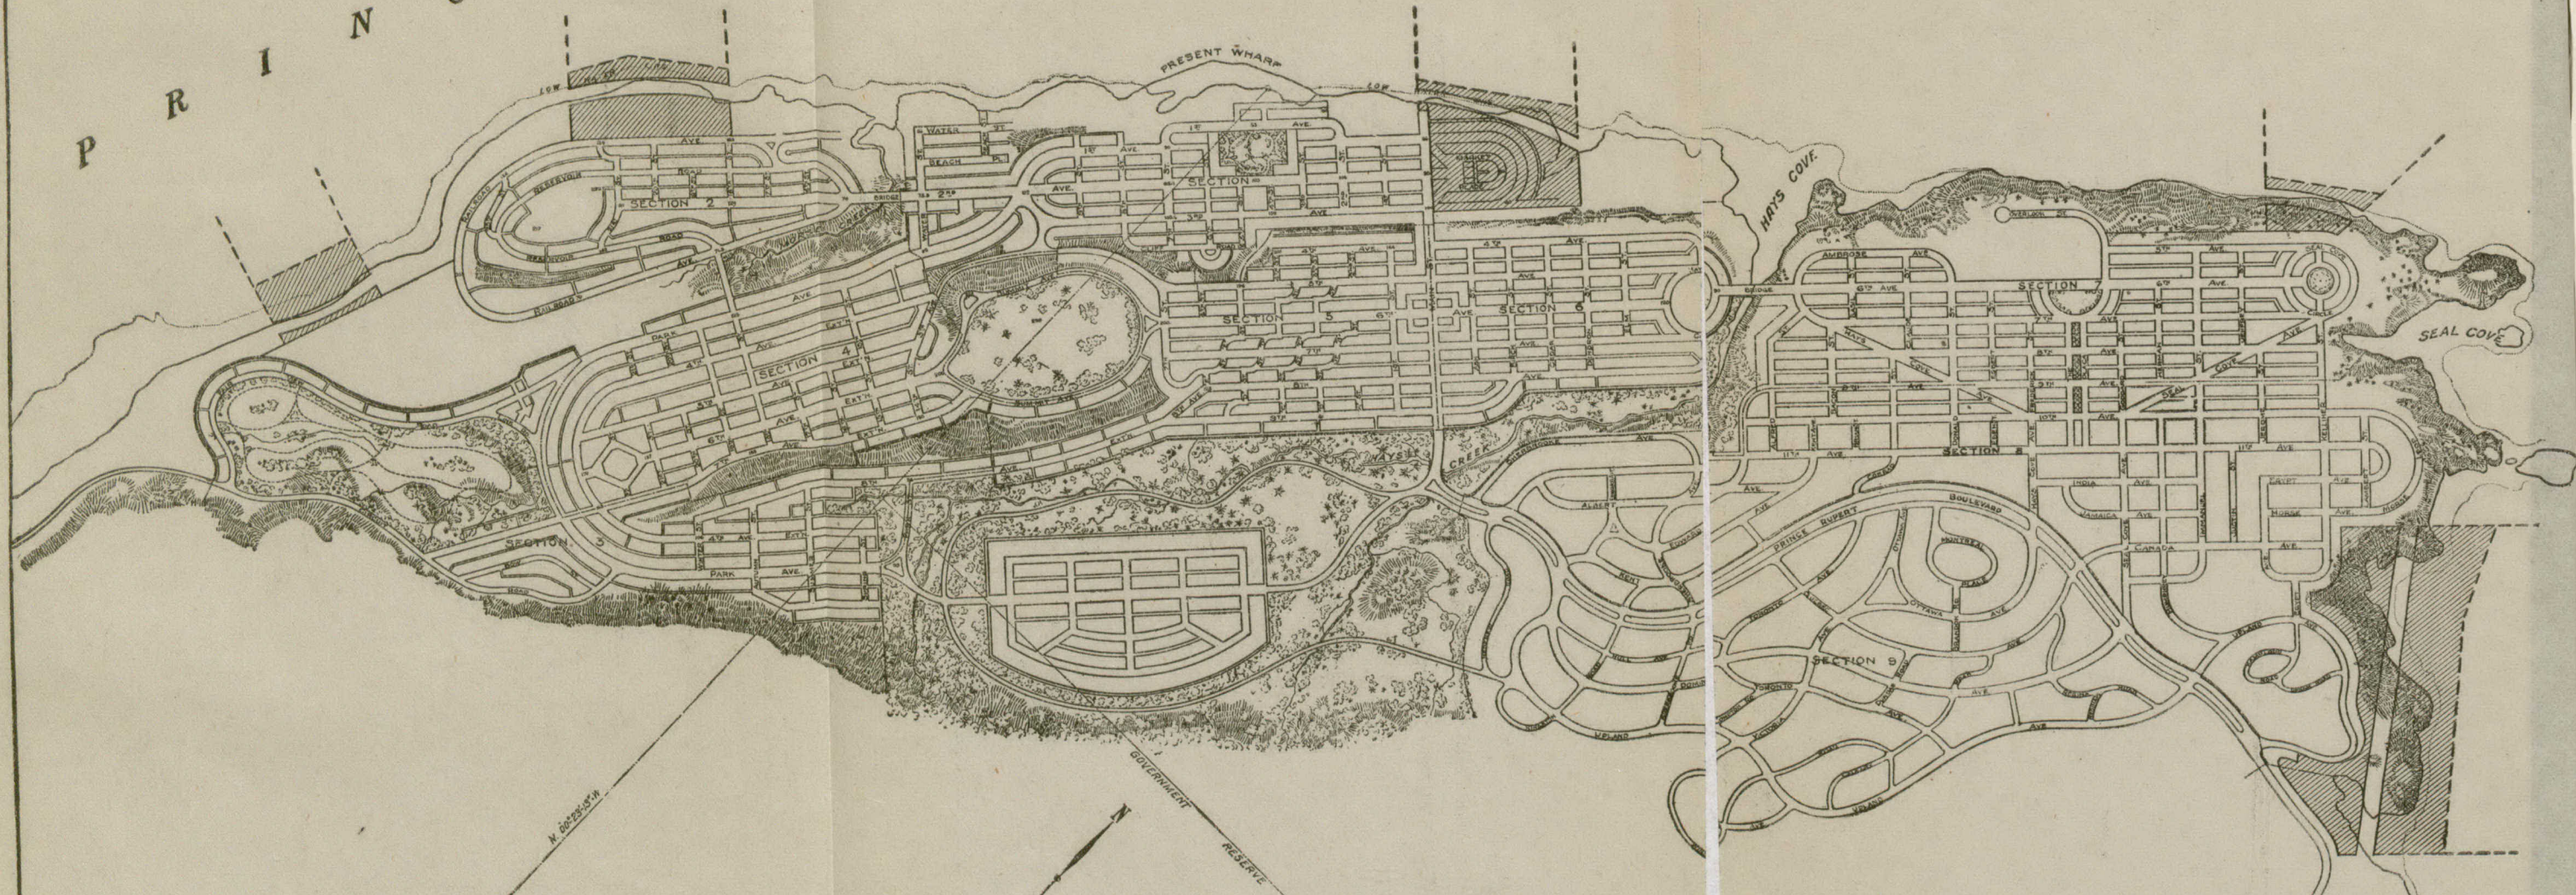

**PLAN GÉNÉRAL  
POUR L'AMÉNAGEMENT DE  
PRINCE RUPERT, C.B.**

ECHELLE AU PIED  
1000 500 0 500 1000 1500 2000

AVIS—LES LOTS DU BORD DE L'EAU APPARTENANT AU GOUVERNEMENT DE LA COLOMBIE BRITANNIQUE SONT OMBRÉS SUR CETTE CARTE.

FORMER GOVERNMENT RESERVE  
INDIAN RESERVE  
N. 60223-574  
GOVERNMENT RESERVE  
E. 2157