




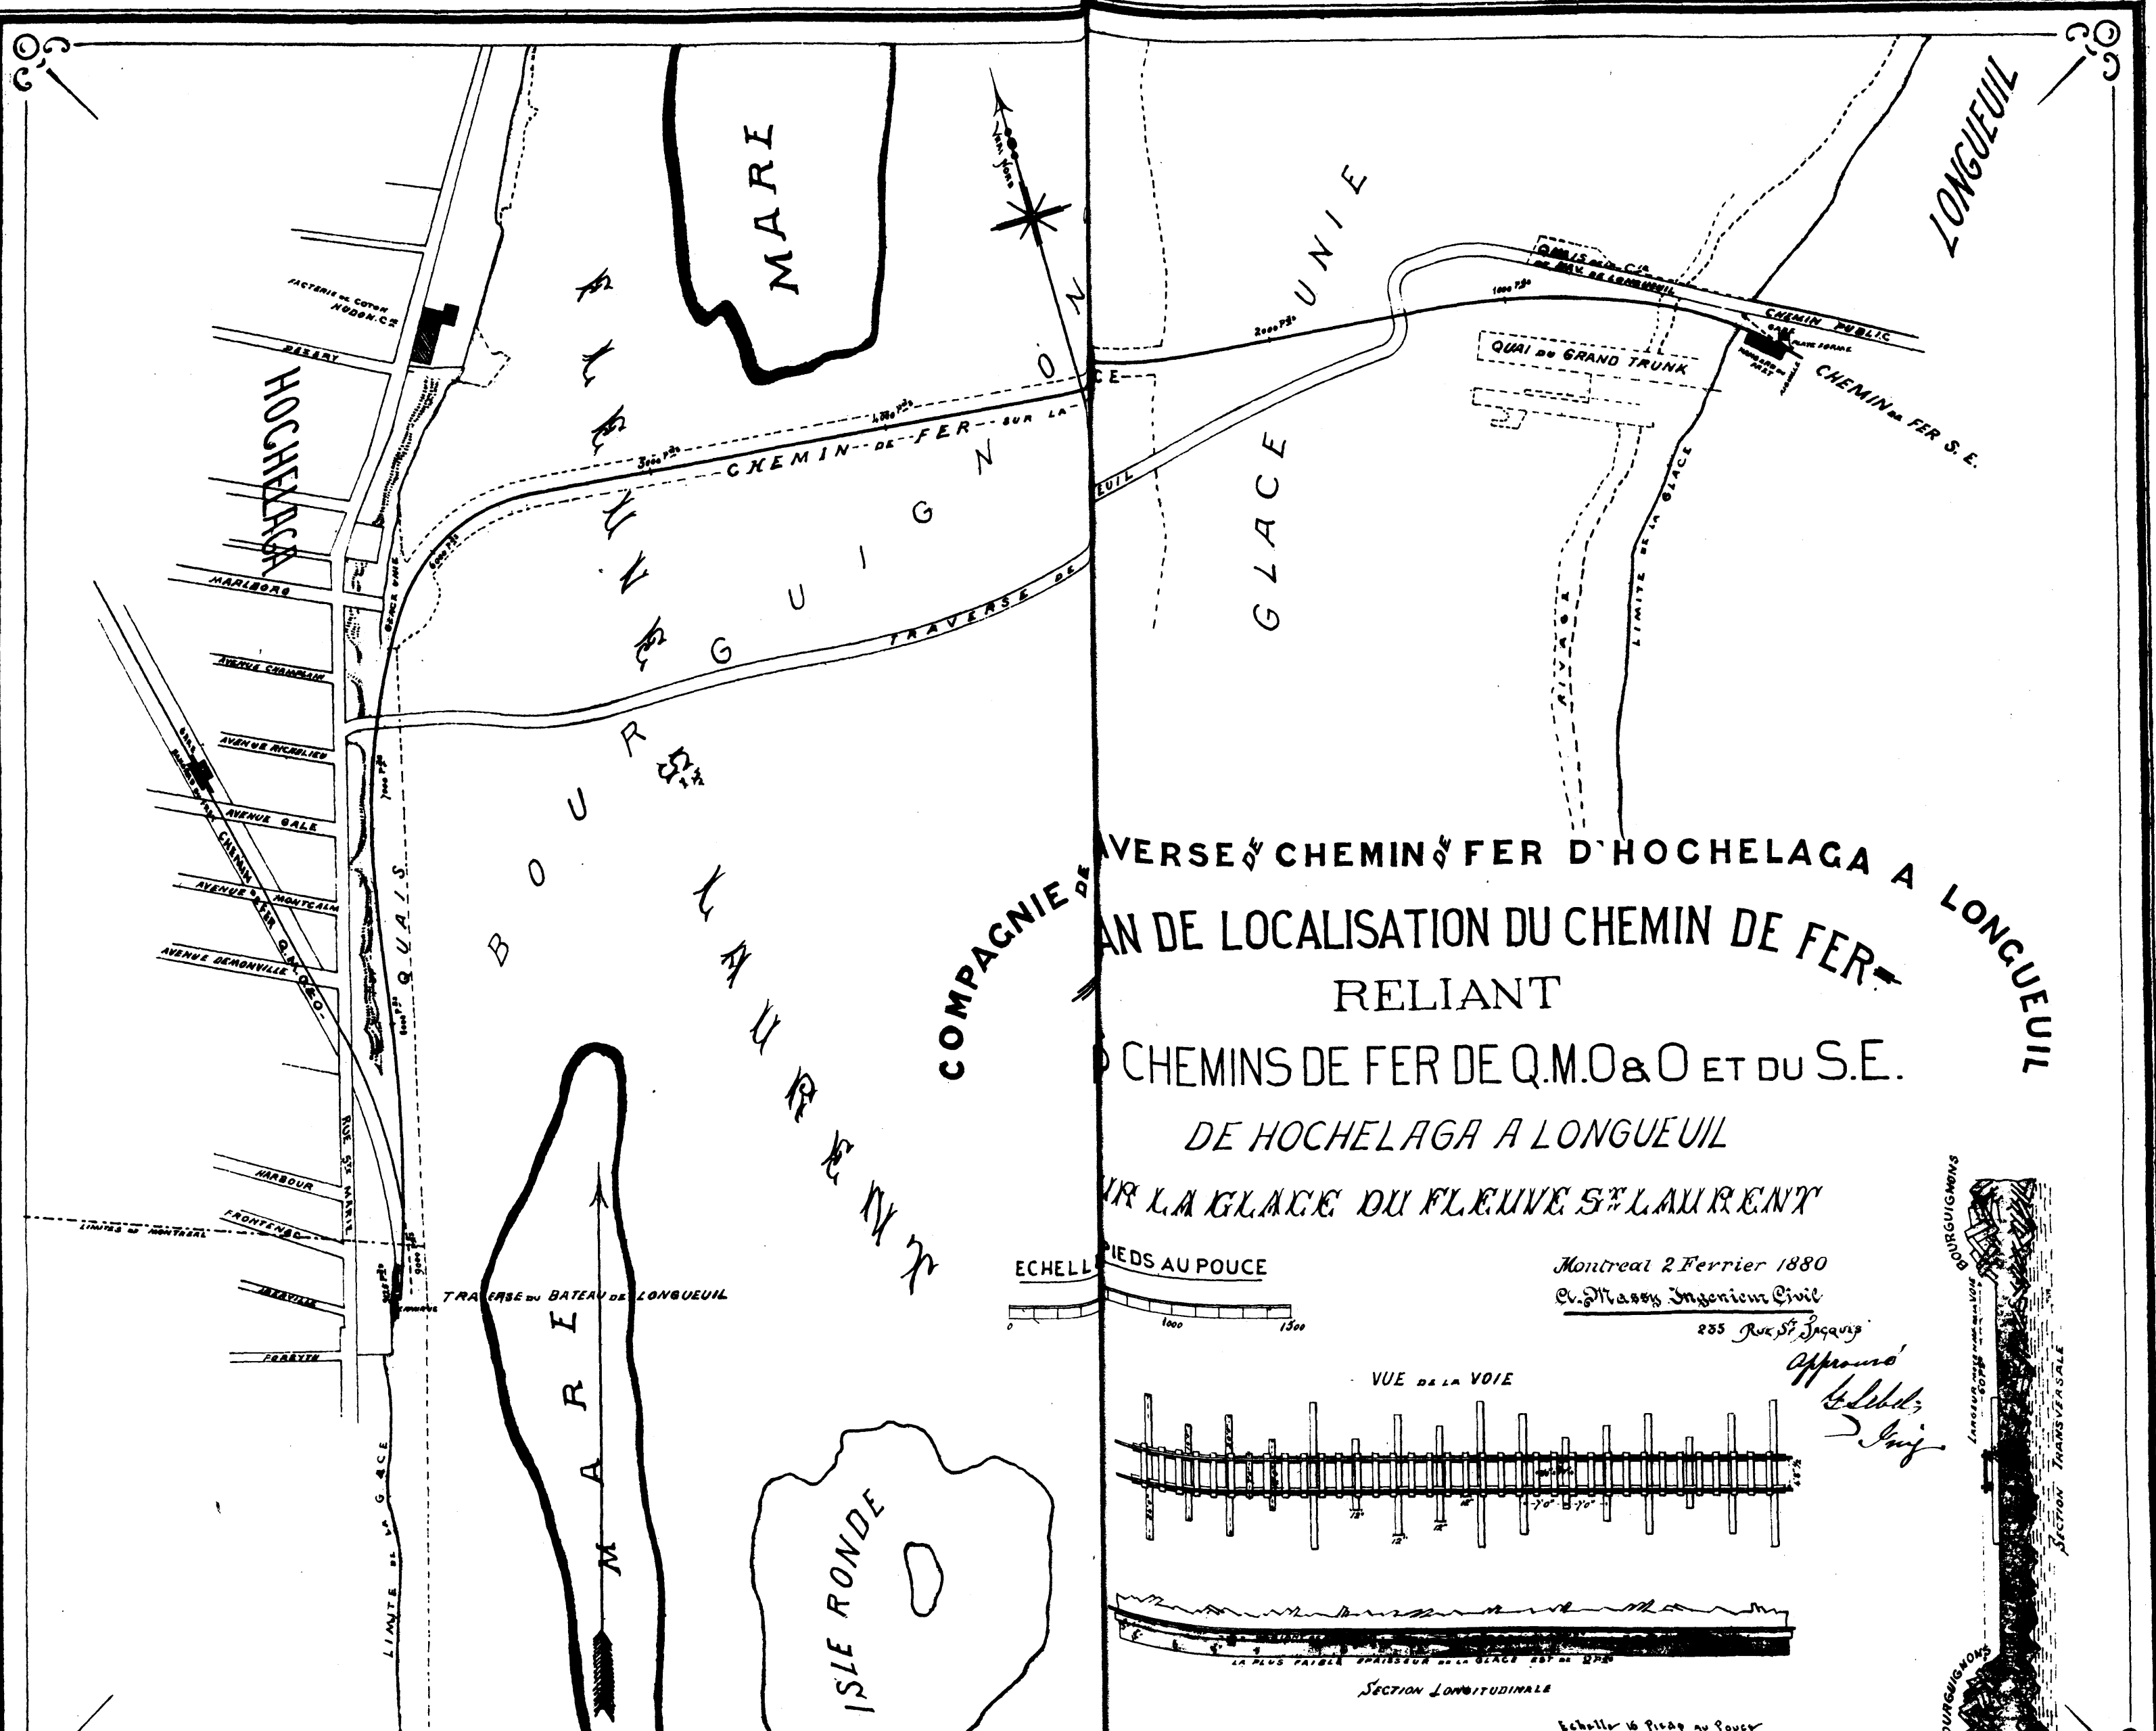


COMPAGNIE DE
AN DE LOCALISATION DU CHEMIN DE FER
RELIANT
CHEMINS DE FER DE Q.M.O & O ET DU S.E.
DE HOCHELAGA A LONGUEUIL

PAR LA GLACE DU FLEUVE ST LAURENT

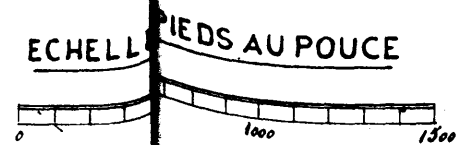

Montreal 2 Ferrier 1880
E. Massé Ingenieur Civil
255 Rue St Jacques

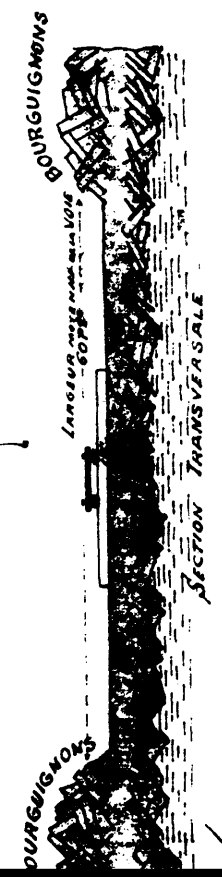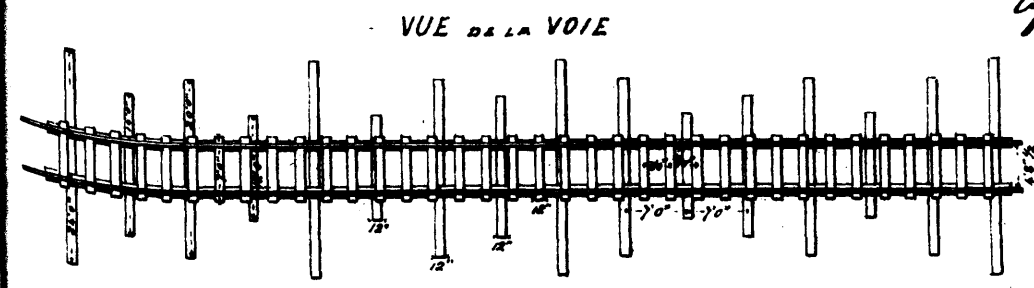

Echelle 1/6 pied au pouce