ARPT. NA. DANNELLY FIELD RUNWAY CATEGORIES GADO ACREAGE 1602 SITE A I

ELEVATION 221 (5)

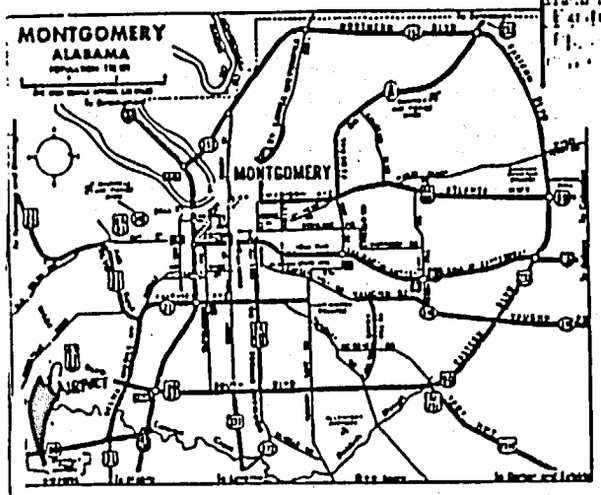
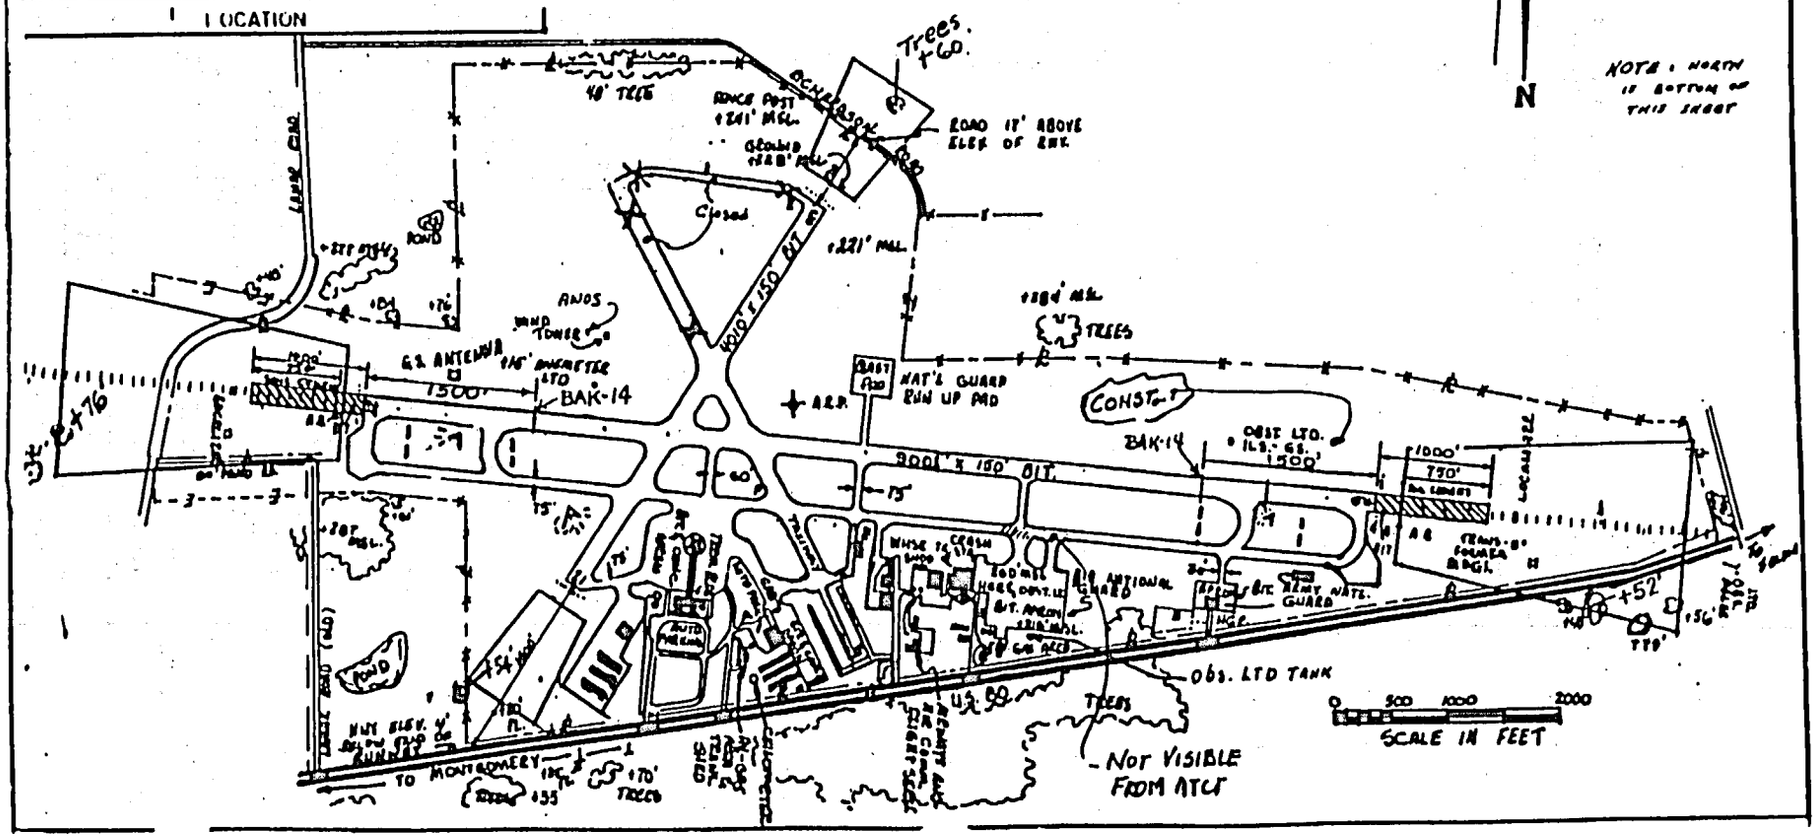
LOCATION