
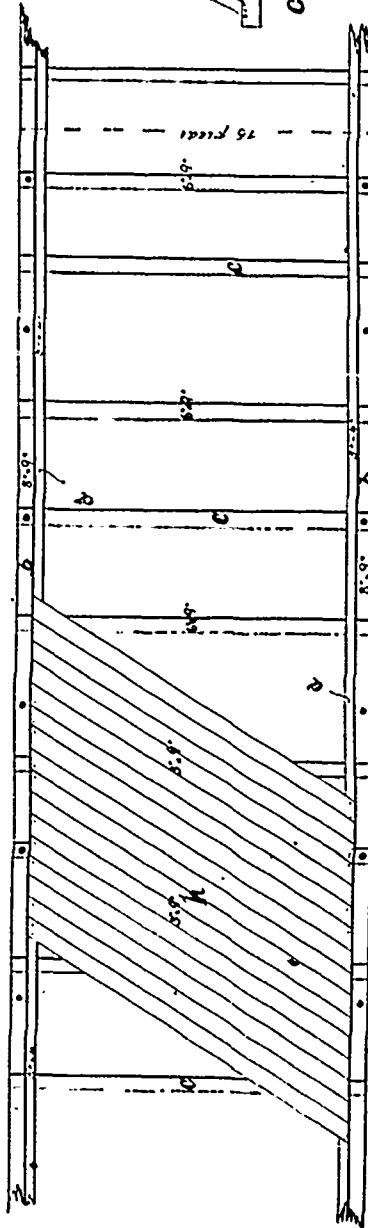
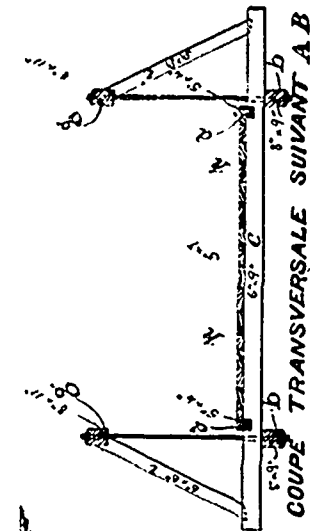


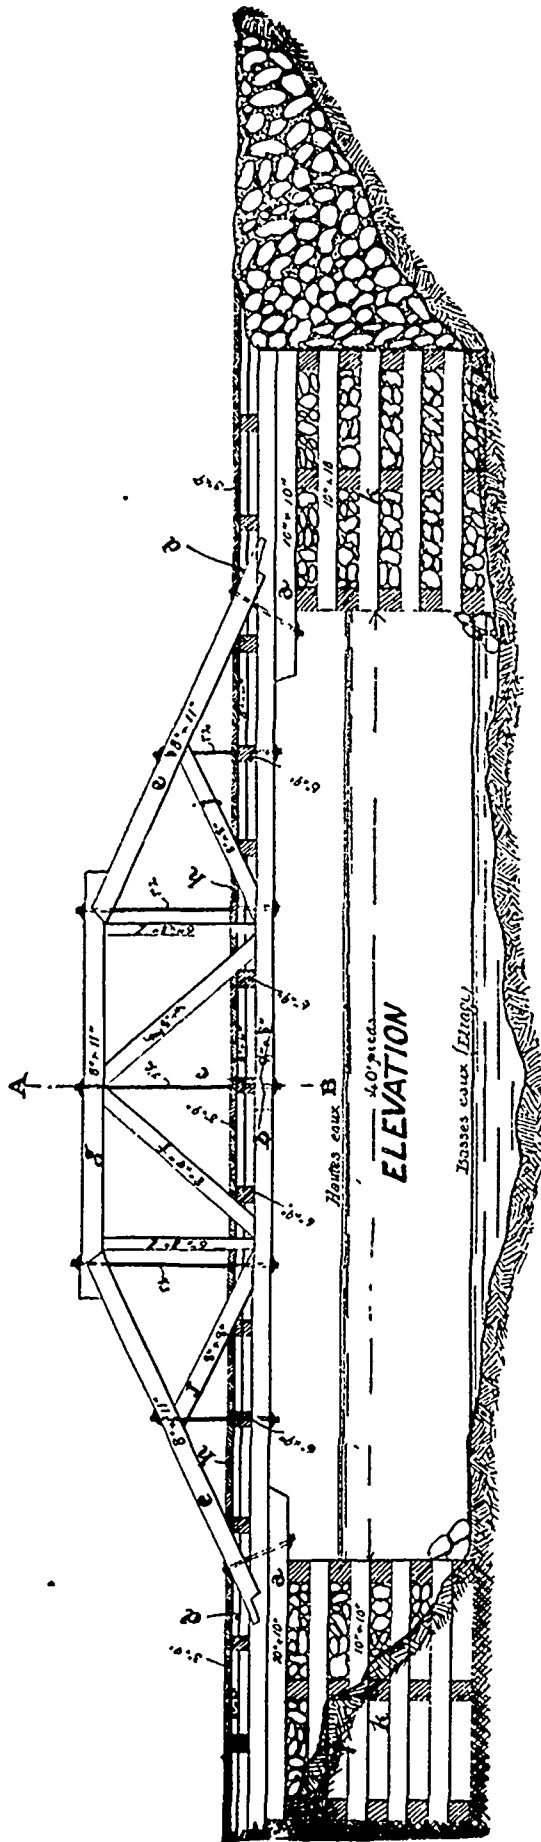

LEGENDE

- | | |
|--|---------------------------------|
| a Corbeaux 14' x 10" x 10 | i Contreventements 8' x 6" x 6" |
| b Poutre du Tablier 2 de 28' x 8" x 9" | j Contrefiches 8' x 8" x 8" |
| c Lambourdes 15' x 6" x 9" | k Culées 11' x 15' |
| d Solives 4" x 5" | l Fiches 7' x 5" x 8" |

Pont d'une portée de 40 pieds