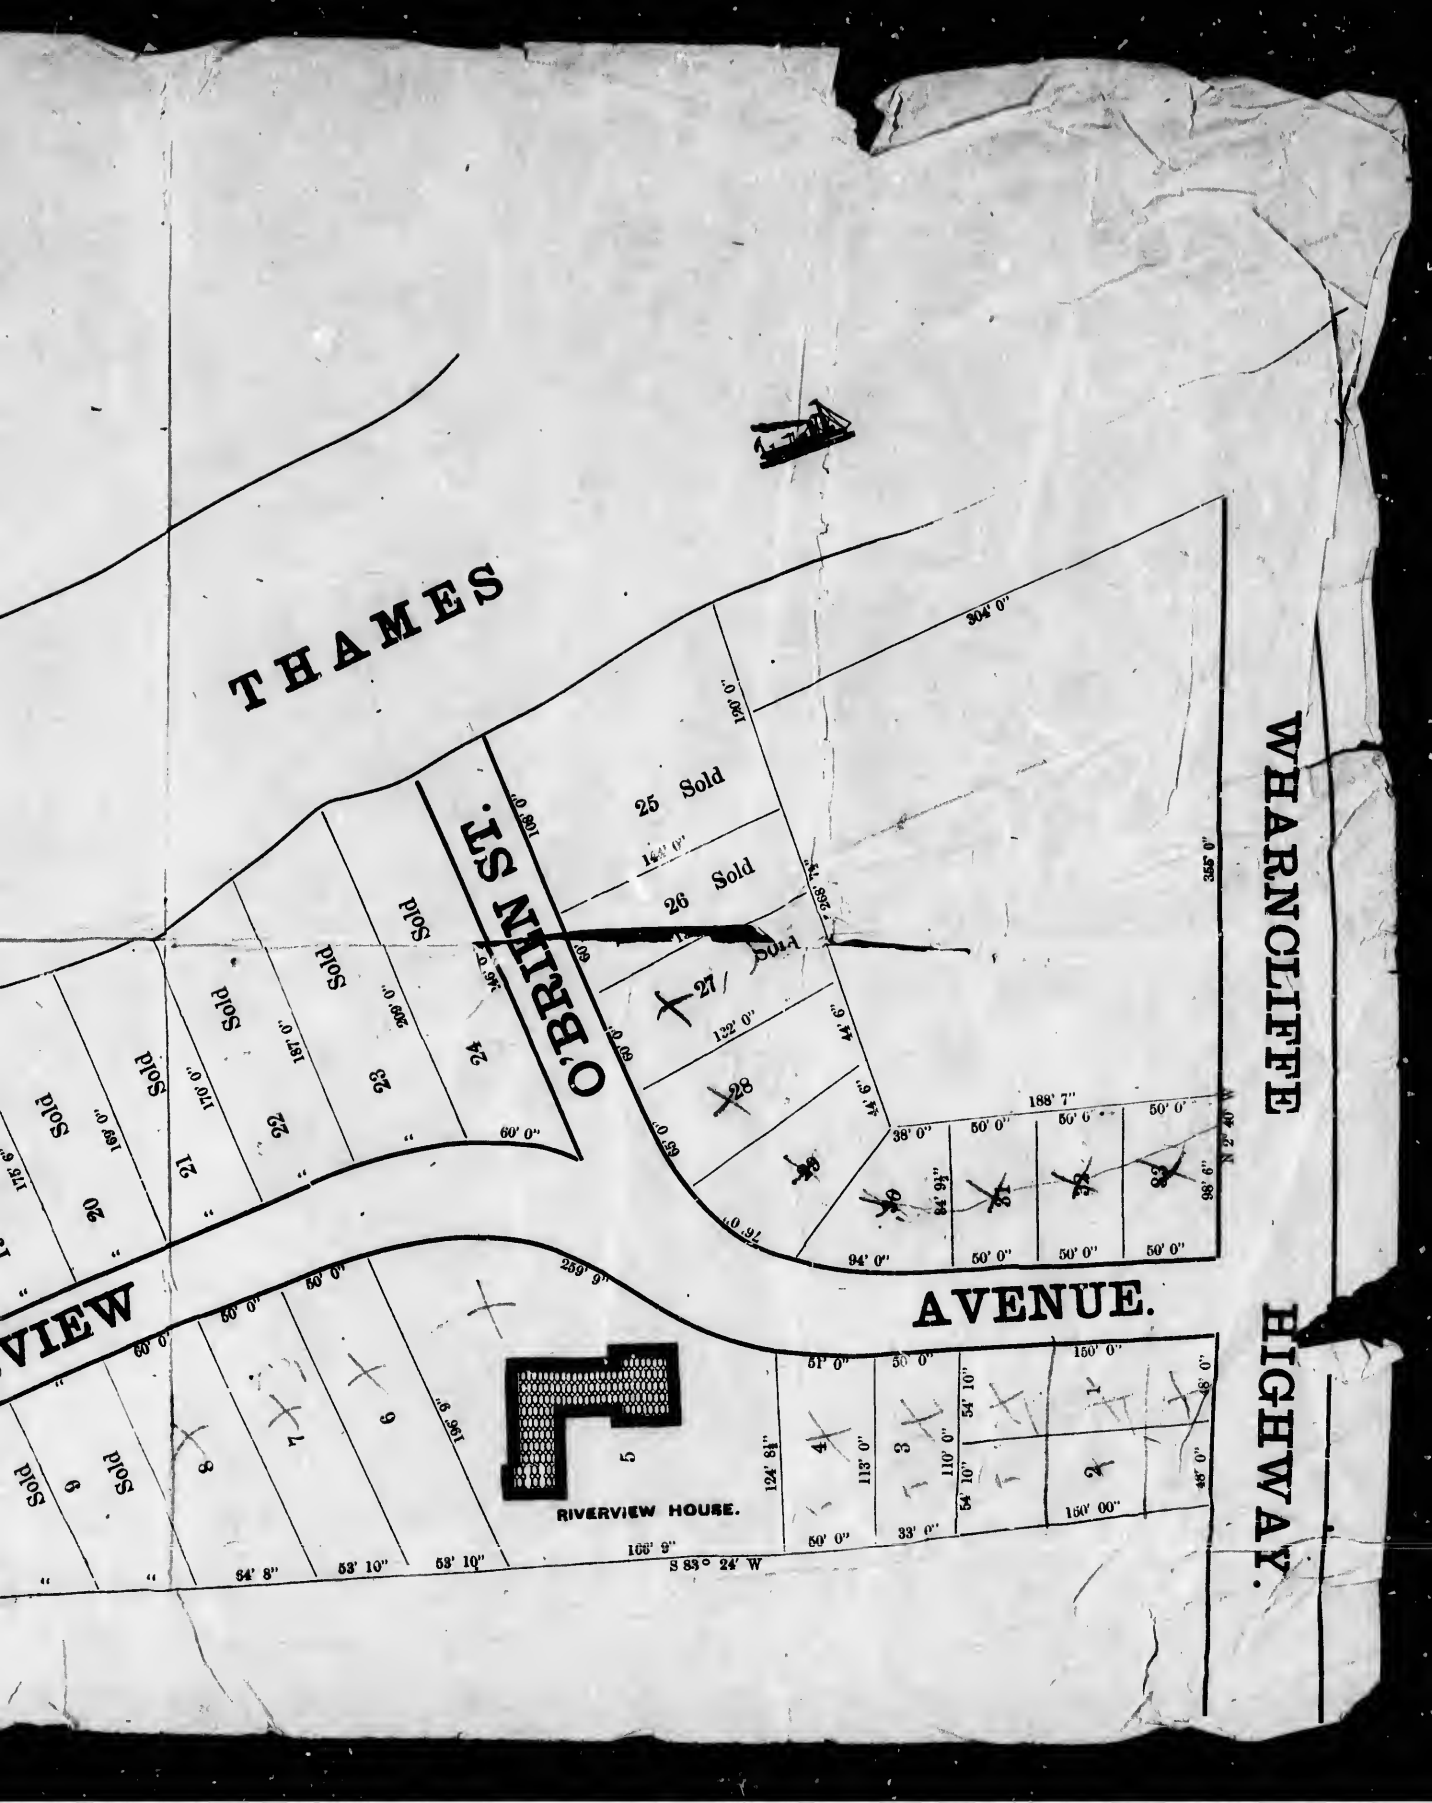
THAMES
O'BRIEN ST.
WHARNCLIFFE HIGHWAY.
AVENUE.
VIEW
RIVERVIEW HOUSE.
25 Sold
26 Sold
27
28
Sold
Sold
Sold
Sold
Sold
Sold
Sold
Sold
Sold
304' 0"
120' 0"
108' 0"
144' 0"
268' 7½"
355' 0"
122' 0"
44' 6"
44' 6"
188' 7"
38' 0"
50' 0"
50' 0"
50' 0"
98' 6"
94' 0"
50' 0"
50' 0"
50' 0"
N 2° 40' W
60' 0"
175' 6"
169' 0"
170' 0"
187' 0"
209' 0"
259' 9"
50' 0"
50' 0"
60' 0"
196' 9"
51' 0"
50' 0"
150' 0"
48' 0"
124' 8½"
113' 0"
110' 0"
54' 10"
54' 10"
48' 0"
150' 00"
50' 0"
33' 0"
166' 9"
S 83° 24' W
64' 8"
53' 10"
53' 10"