

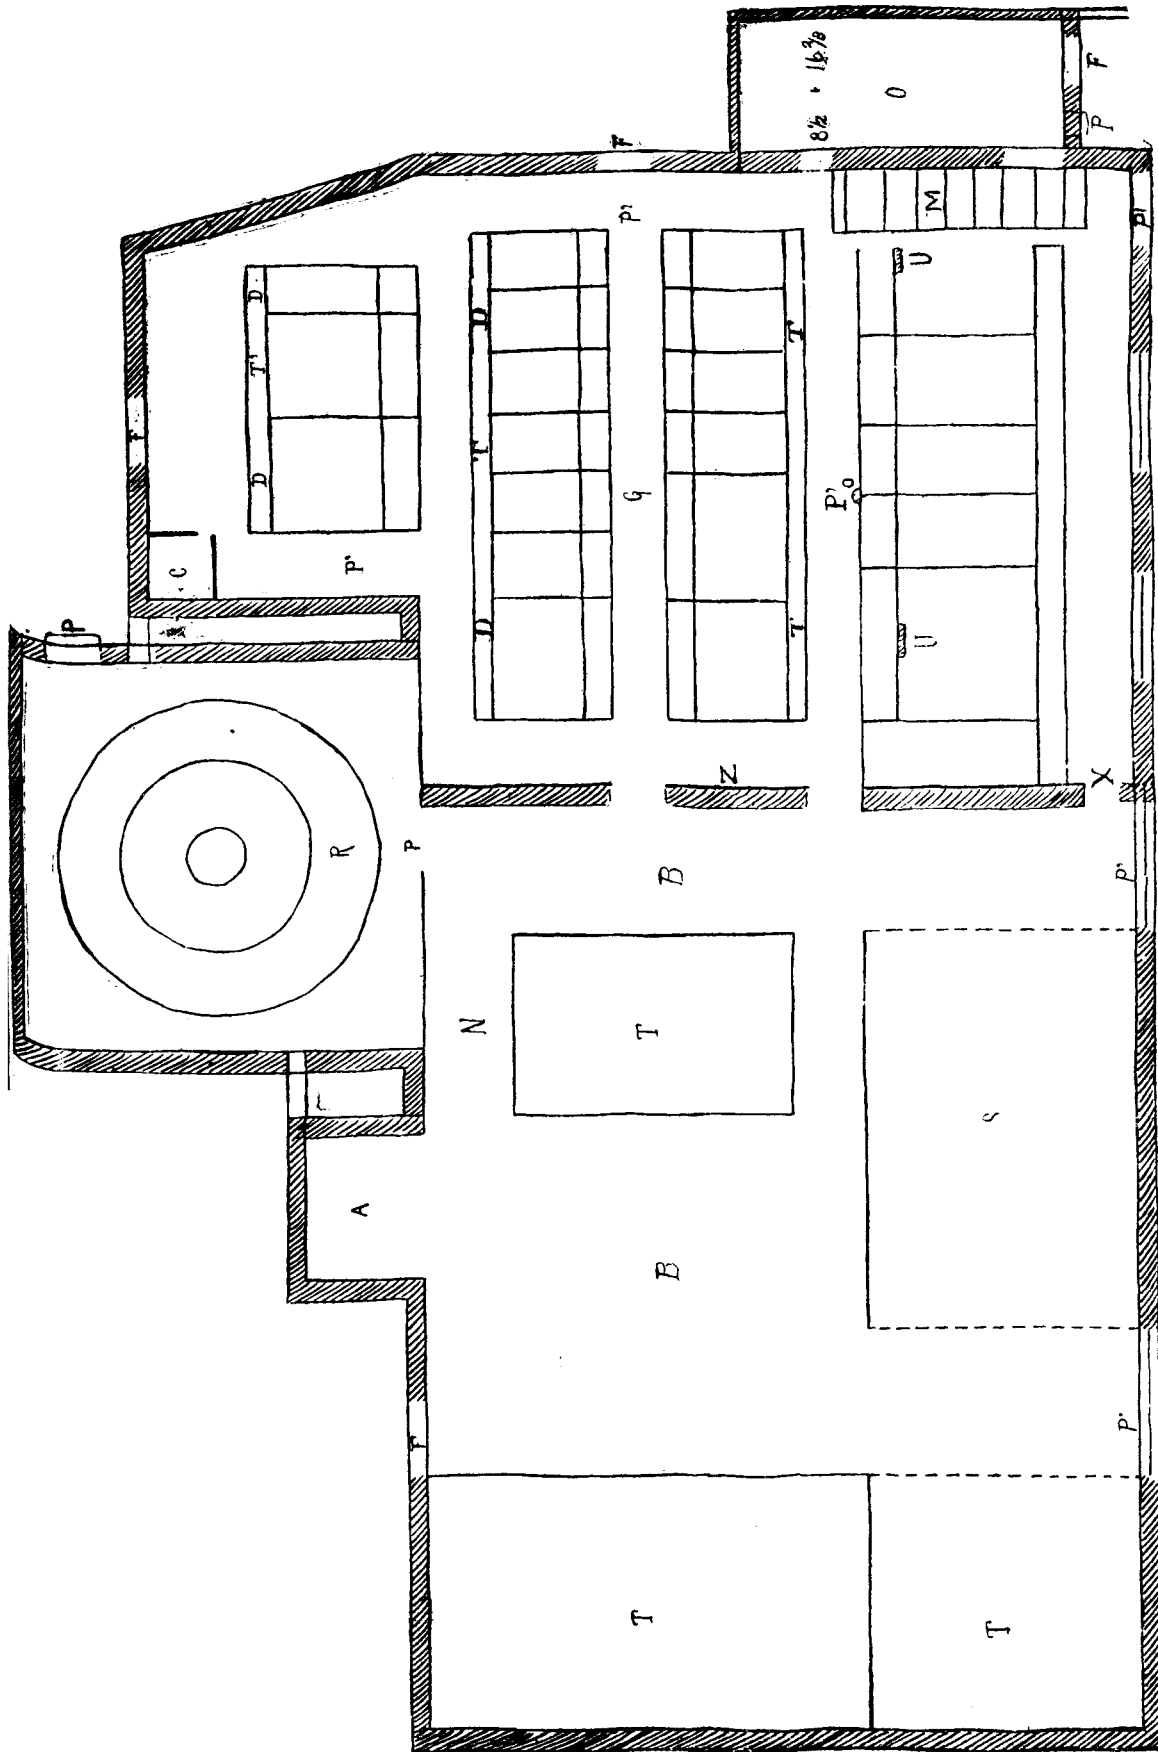


Planche VI.—Bâtiment de Messieurs Ignace et Jules N. Paquet, de St-Nicolas, Q., (suite).—Plan par terre.—Légende.

- | | | | |
|---|---|-----|--|
| A | Ancienne allée de 7 pds x 10 conservée. | O | Poulailler. |
| B | Batterie. | PP' | Passages, portes. |
| B | Grande batterie servant de tasserie au besoin. | R | Roue penchée. |
| C | Chambre pour un veau 4' x 4'. | S | Silo. |
| D | Dalles et trappes à fumier. | T | Tasseries. |
| F | Fenêtres. | T' | Trappes. |
| G | Grande allée 4' de largeur. | U | Portes pour jeter le fumier des chevaux dans la cave. |
| M | Montée de l'écurie à l'étable. | X | Porte conduisant à la chambre à avoine et à la porcherie, toutes deux en dessous de la batterie. |
| N | Passage en dessous des moulins à battre, à hacher, etc. | Z | Trémie permettant de soigner les pores par le haut. Voir coupe 7. |
| O | Pompe. | | |