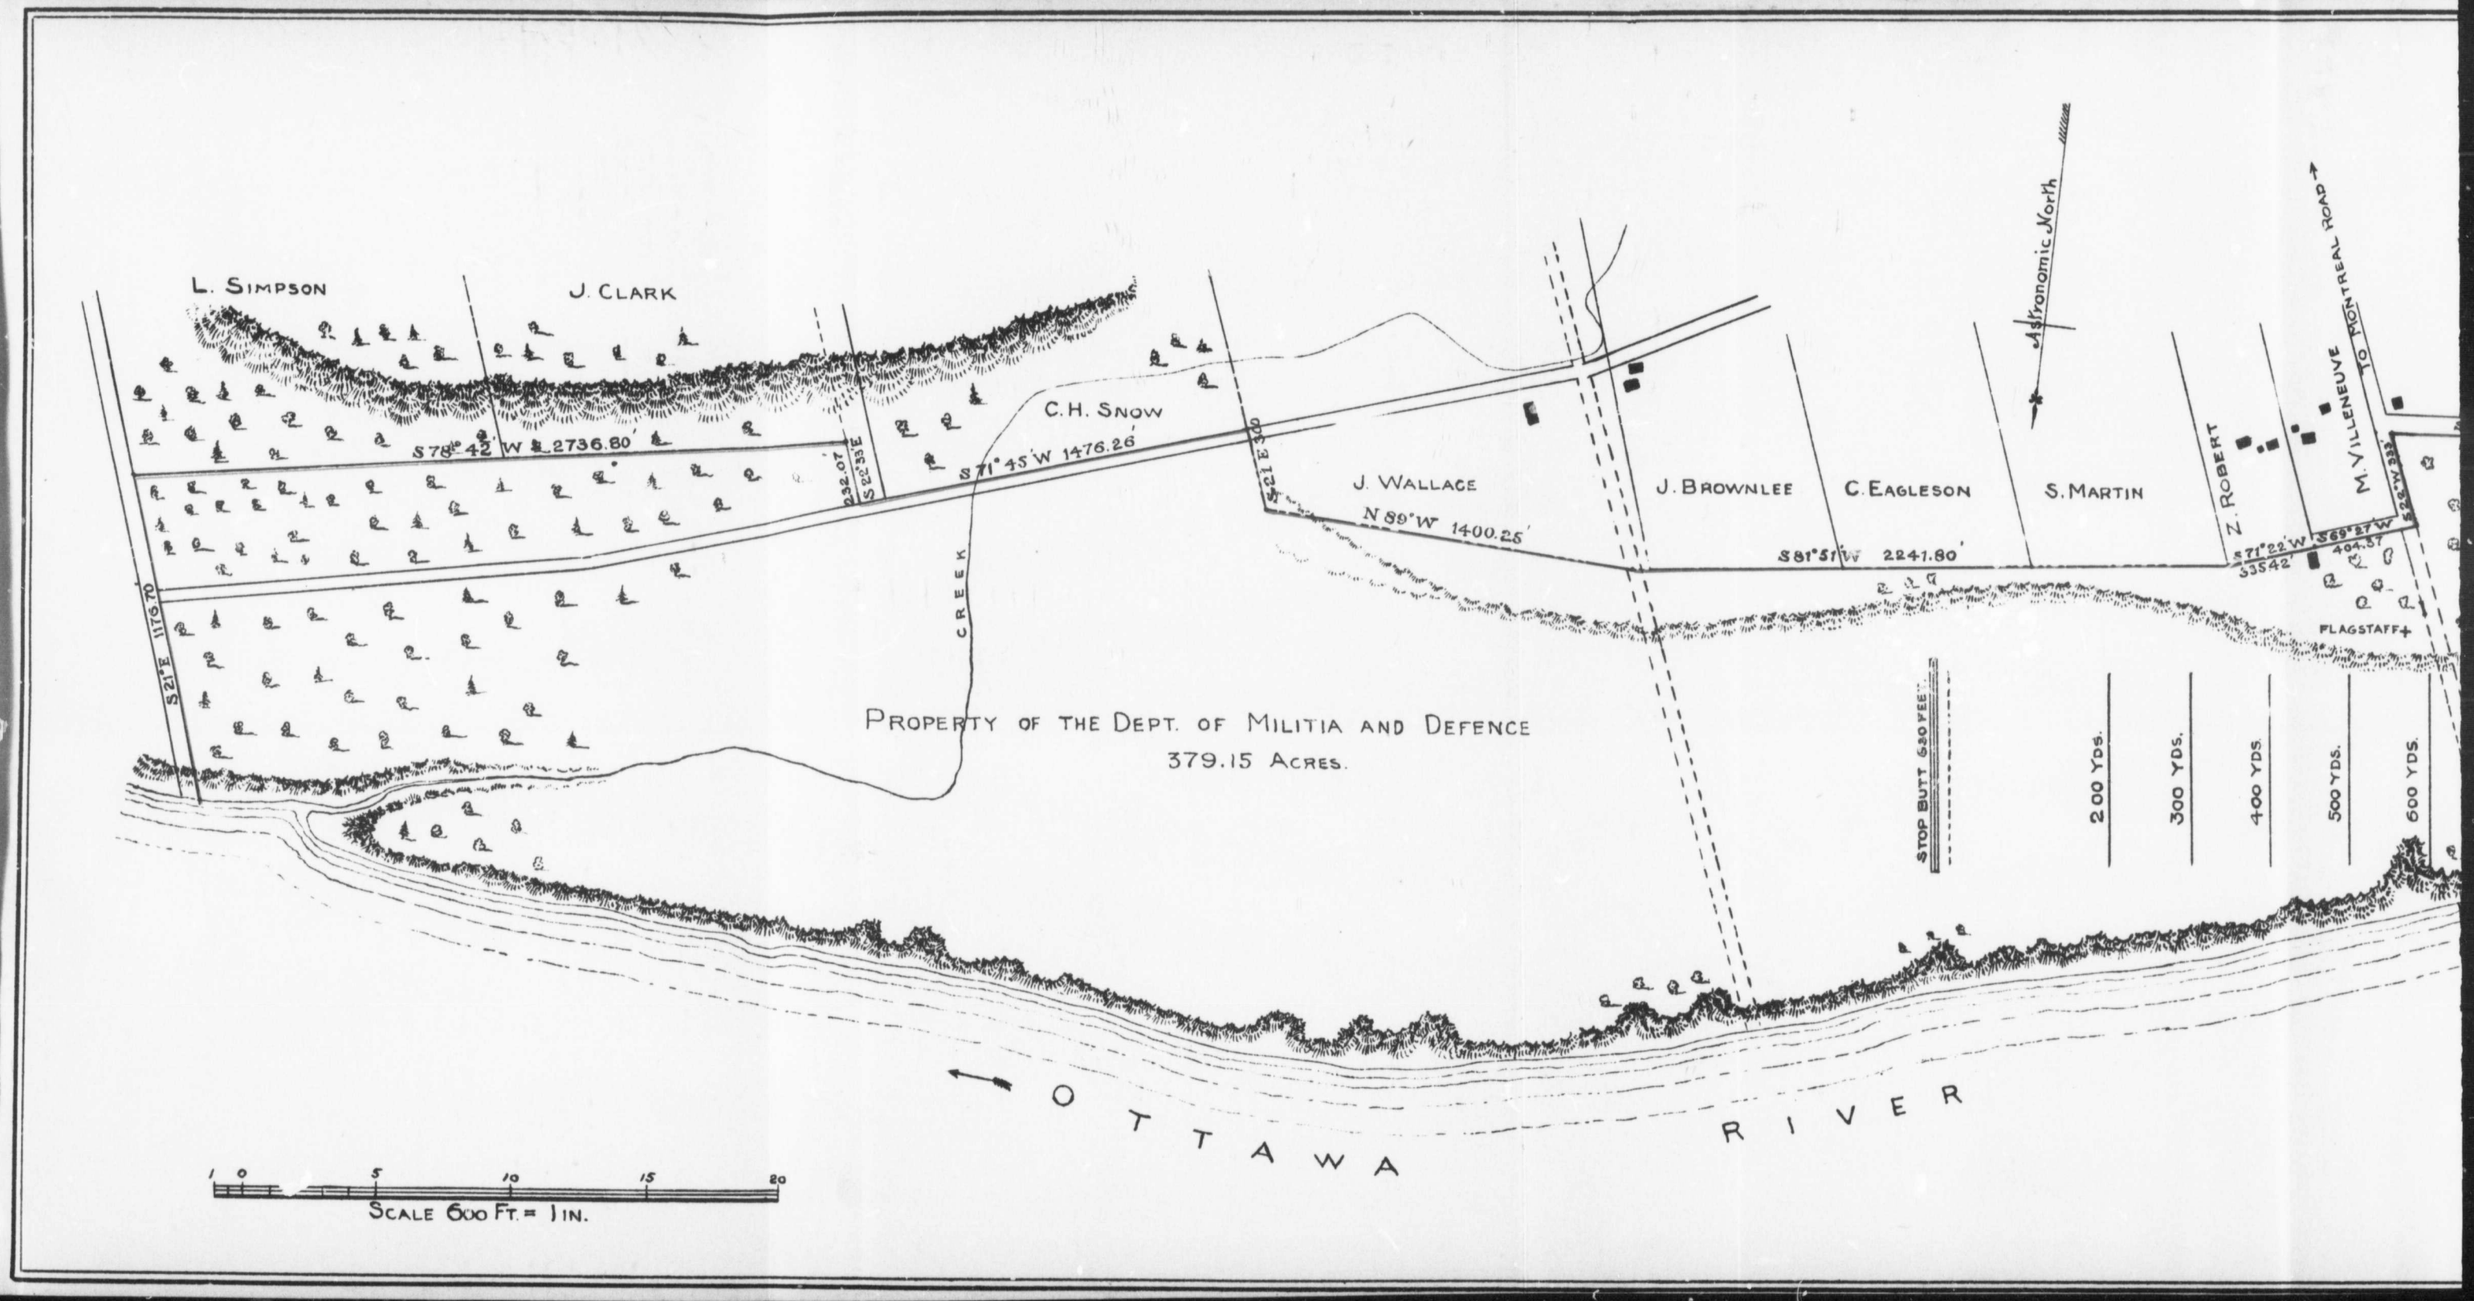
L. SIMPSON
J. CLARK
C.H. SNOW
J. WALLACE
J. BROWNLEE
C. EAGLESON
S. MARTIN
Z. ROBERT
M. VILLENEUVE
TO MONTREAL ROAD
Astronomic North
S 78° 42' W 2736.80'
S 71° 45' W 1476.26'
N 89° W 1400.25'
S 81° 51' W 2241.80'
S 71° 22' W 335.42'
S 69° 27' W 404.37'
S 23° W 335'
S 22° 32' E 207'
S 12° E 300'
S 21° E 1176'
CREEK
PROPERTY OF THE DEPT. OF MILITIA AND DEFENCE
379.15 ACRES.
FLAGSTAFF
STOP BUTT 630 FEET
200 YDS.
300 YDS.
400 YDS.
500 YDS.
600 YDS.
OTTAWA RIVER
SCALE 600 FT. = 1 IN.